



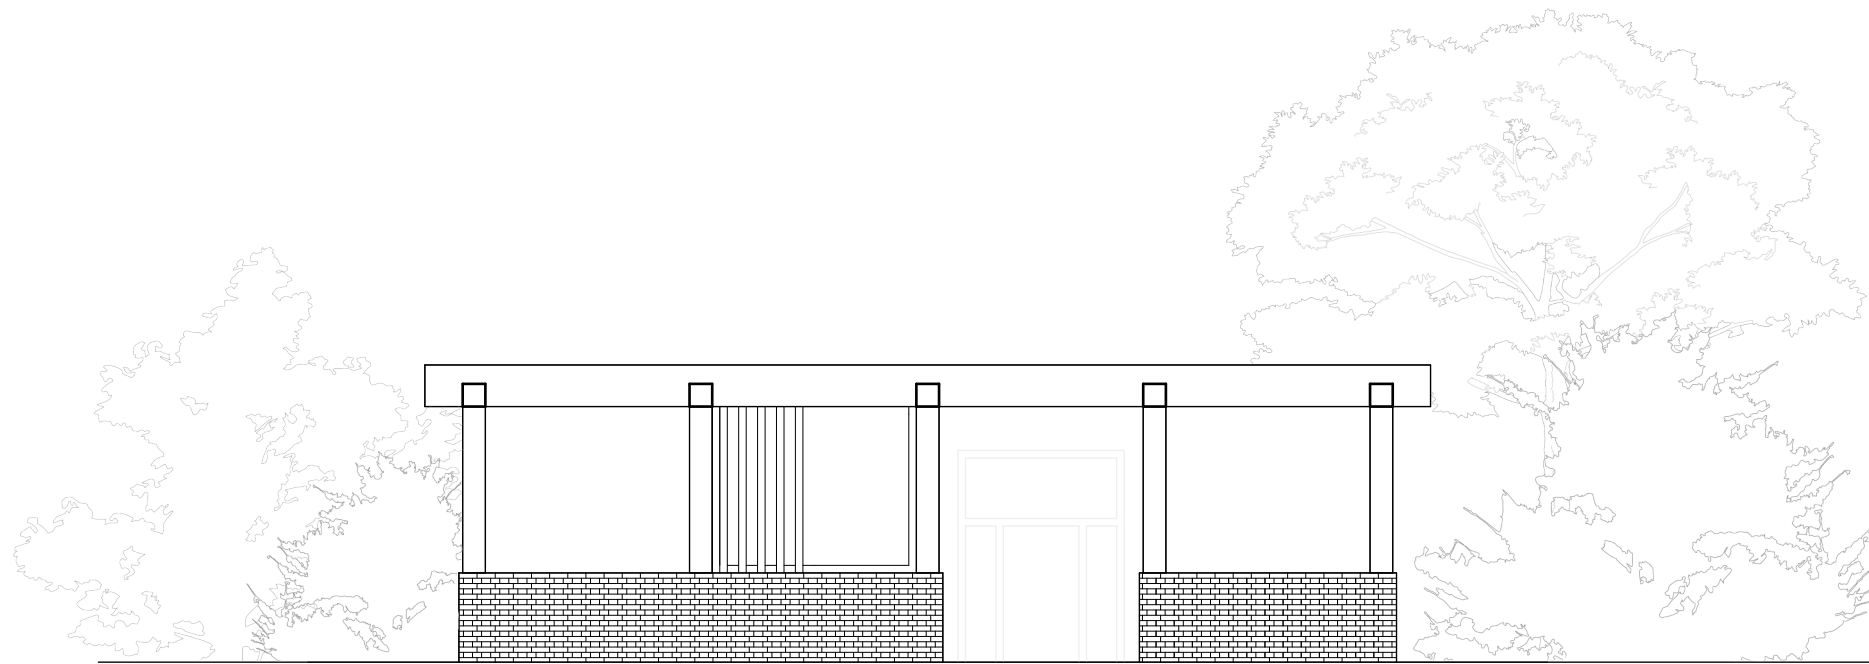

Ansicht Süd
M 1:100

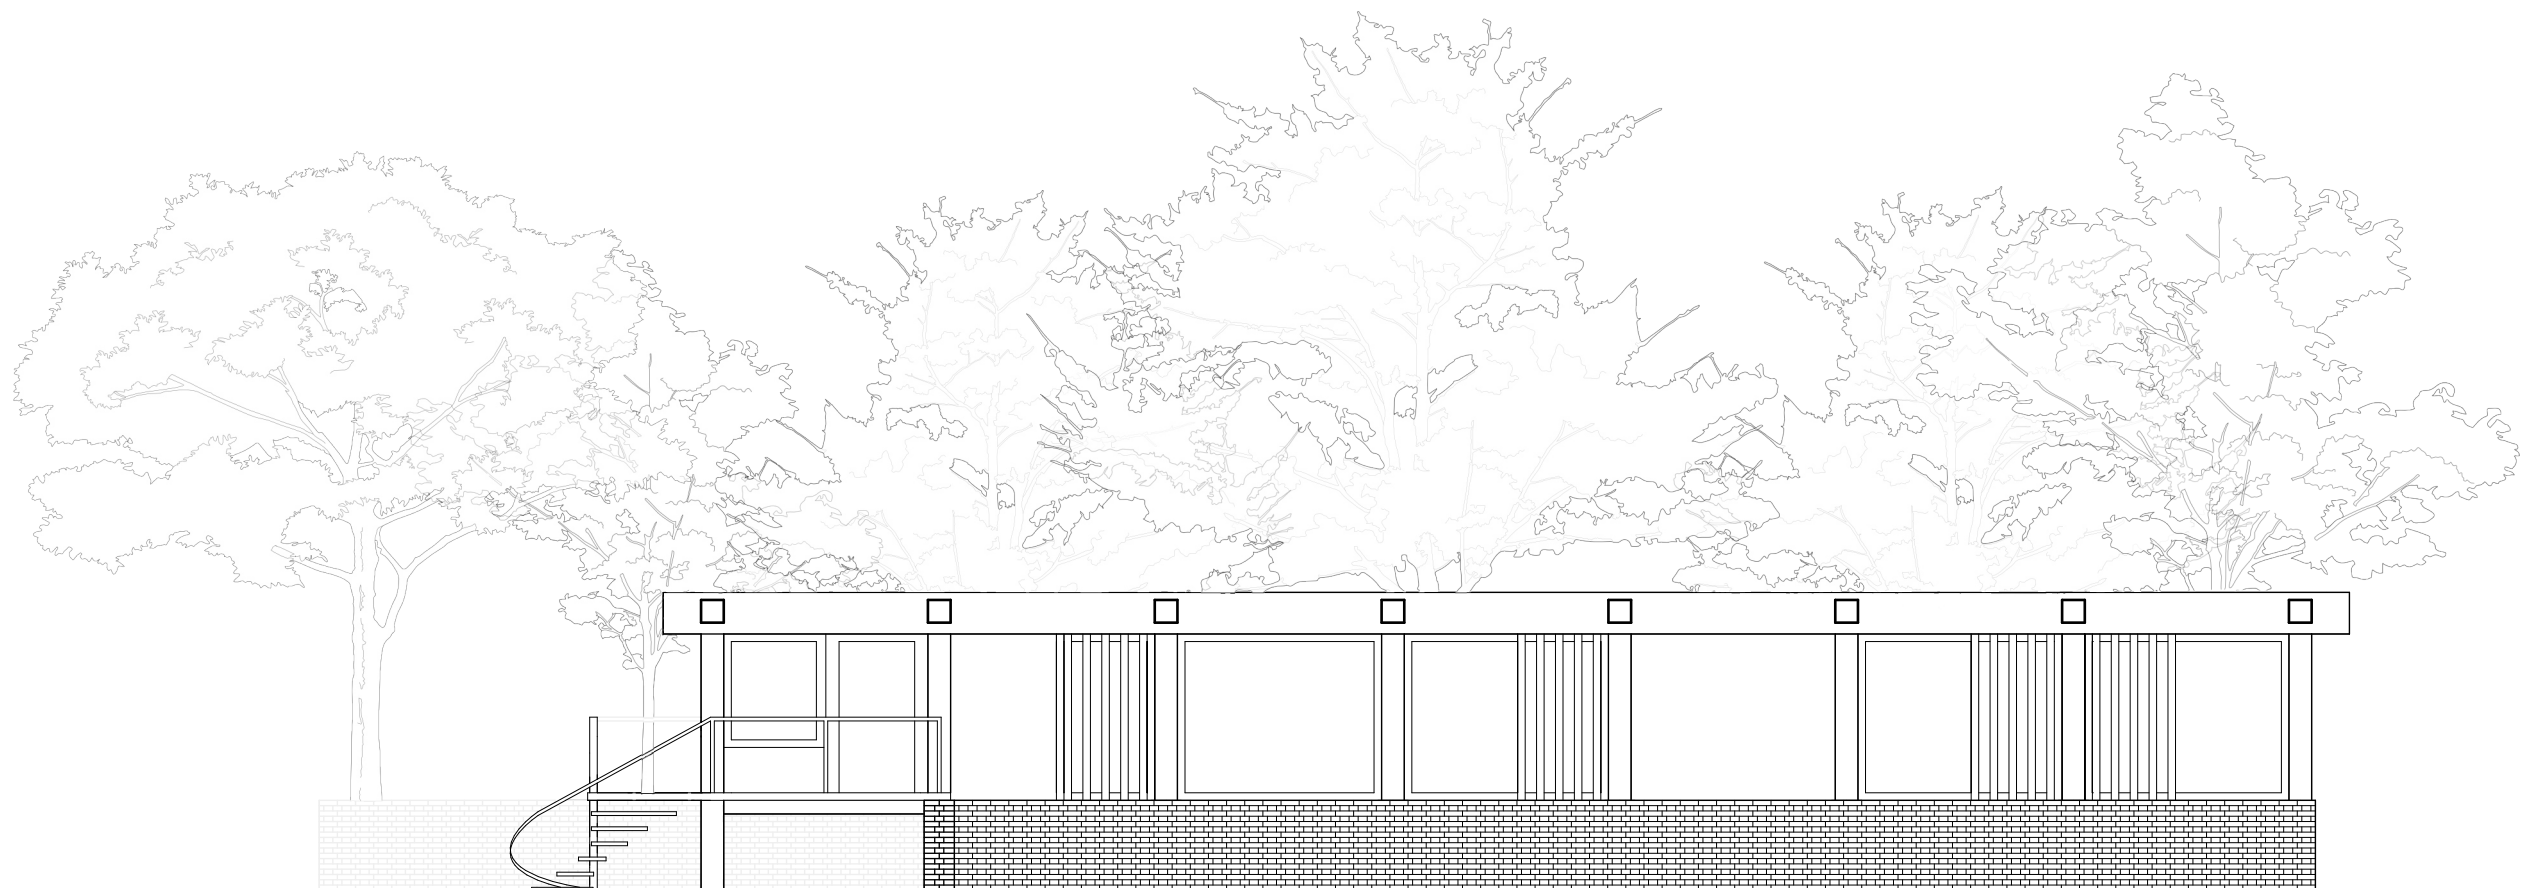

Ansicht West
M 1:100