



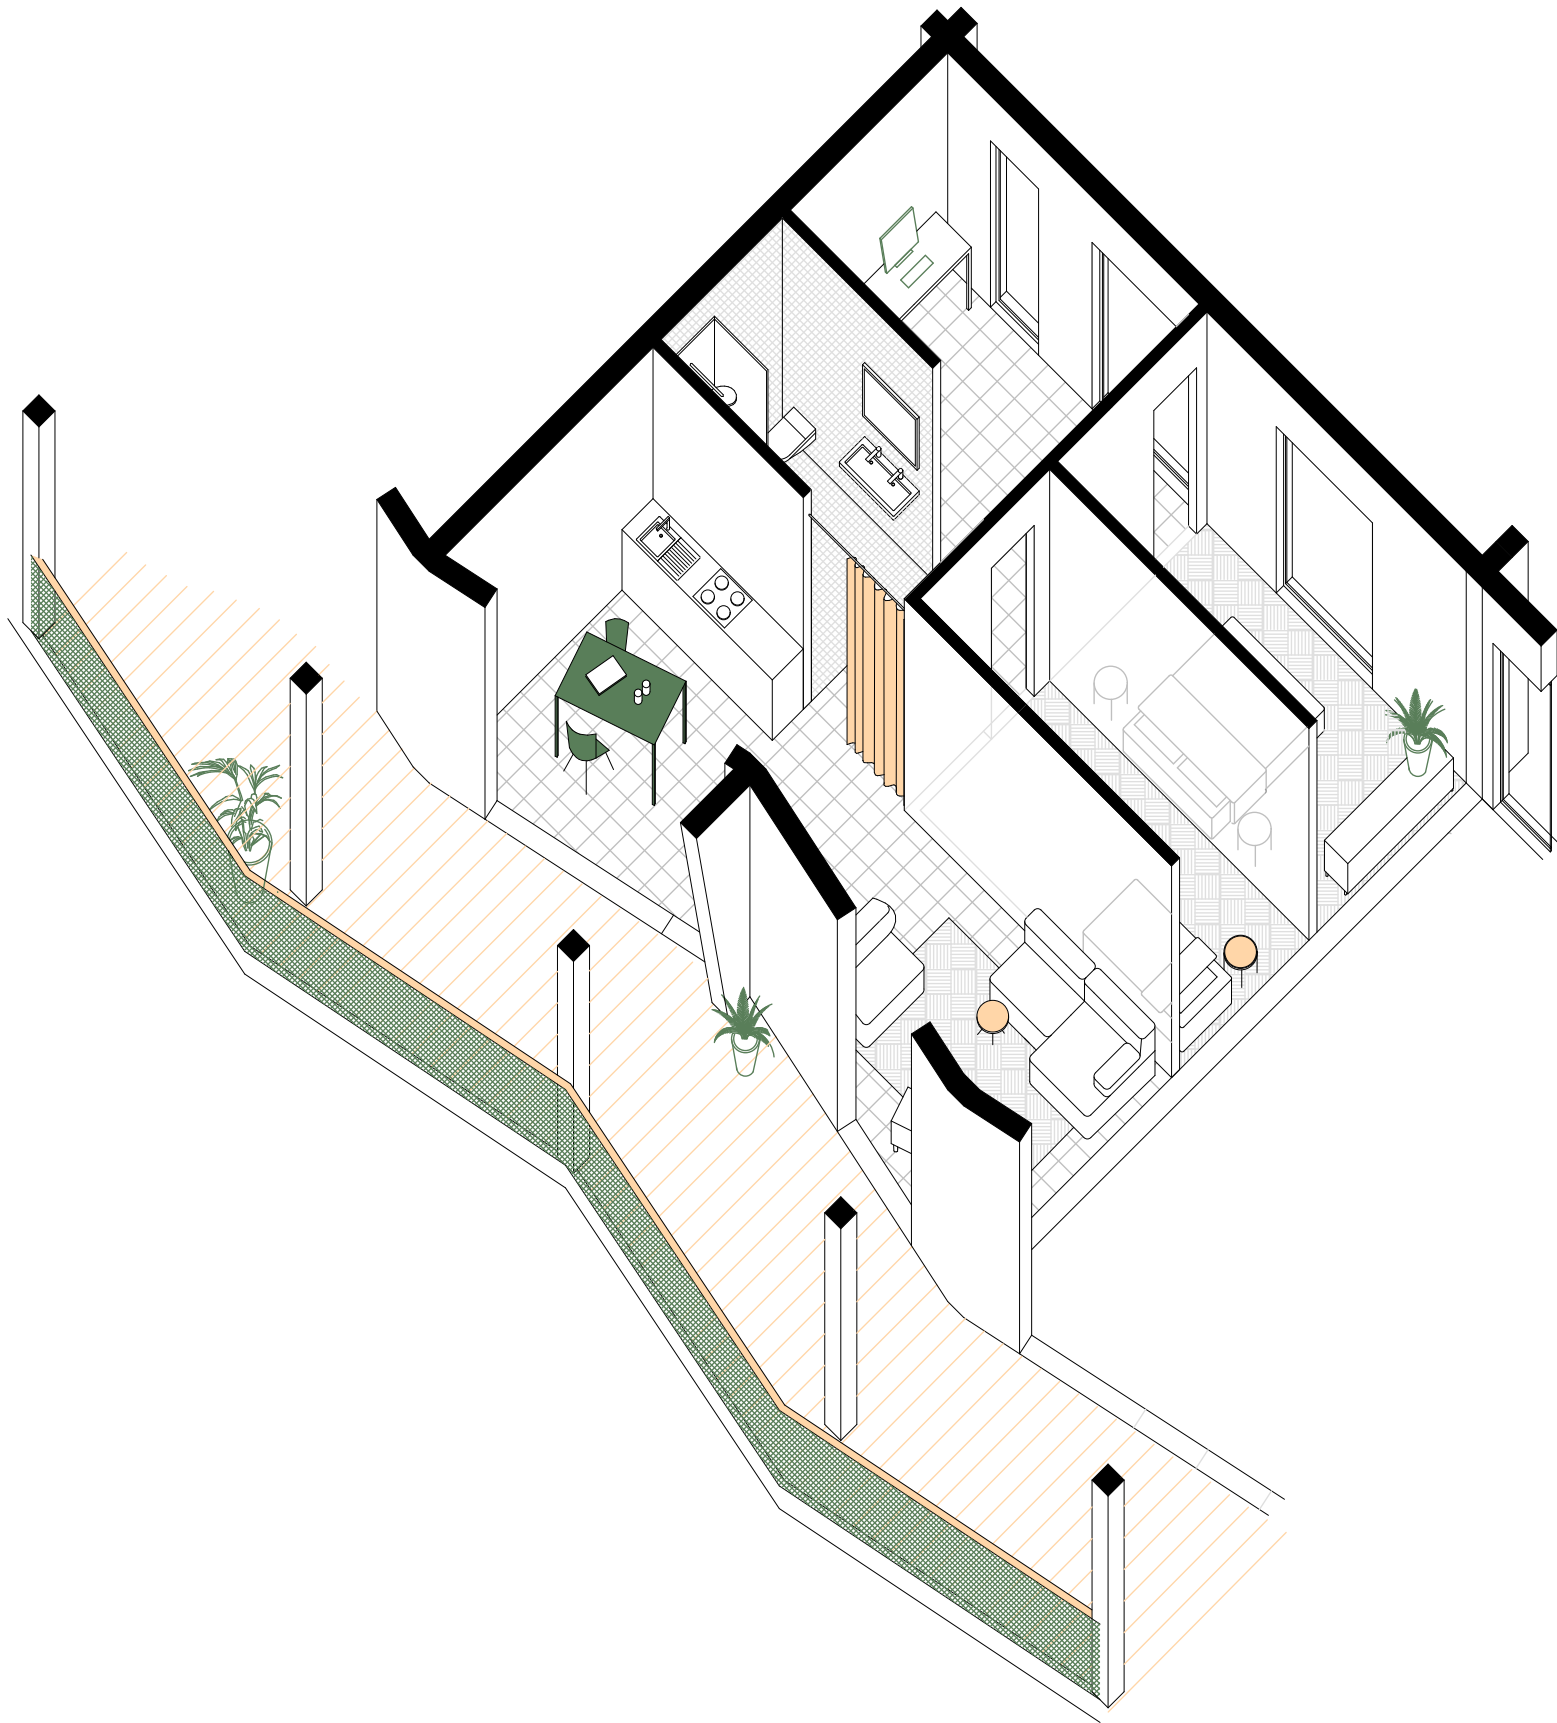

Axonometrie Wohnung
M 1:100

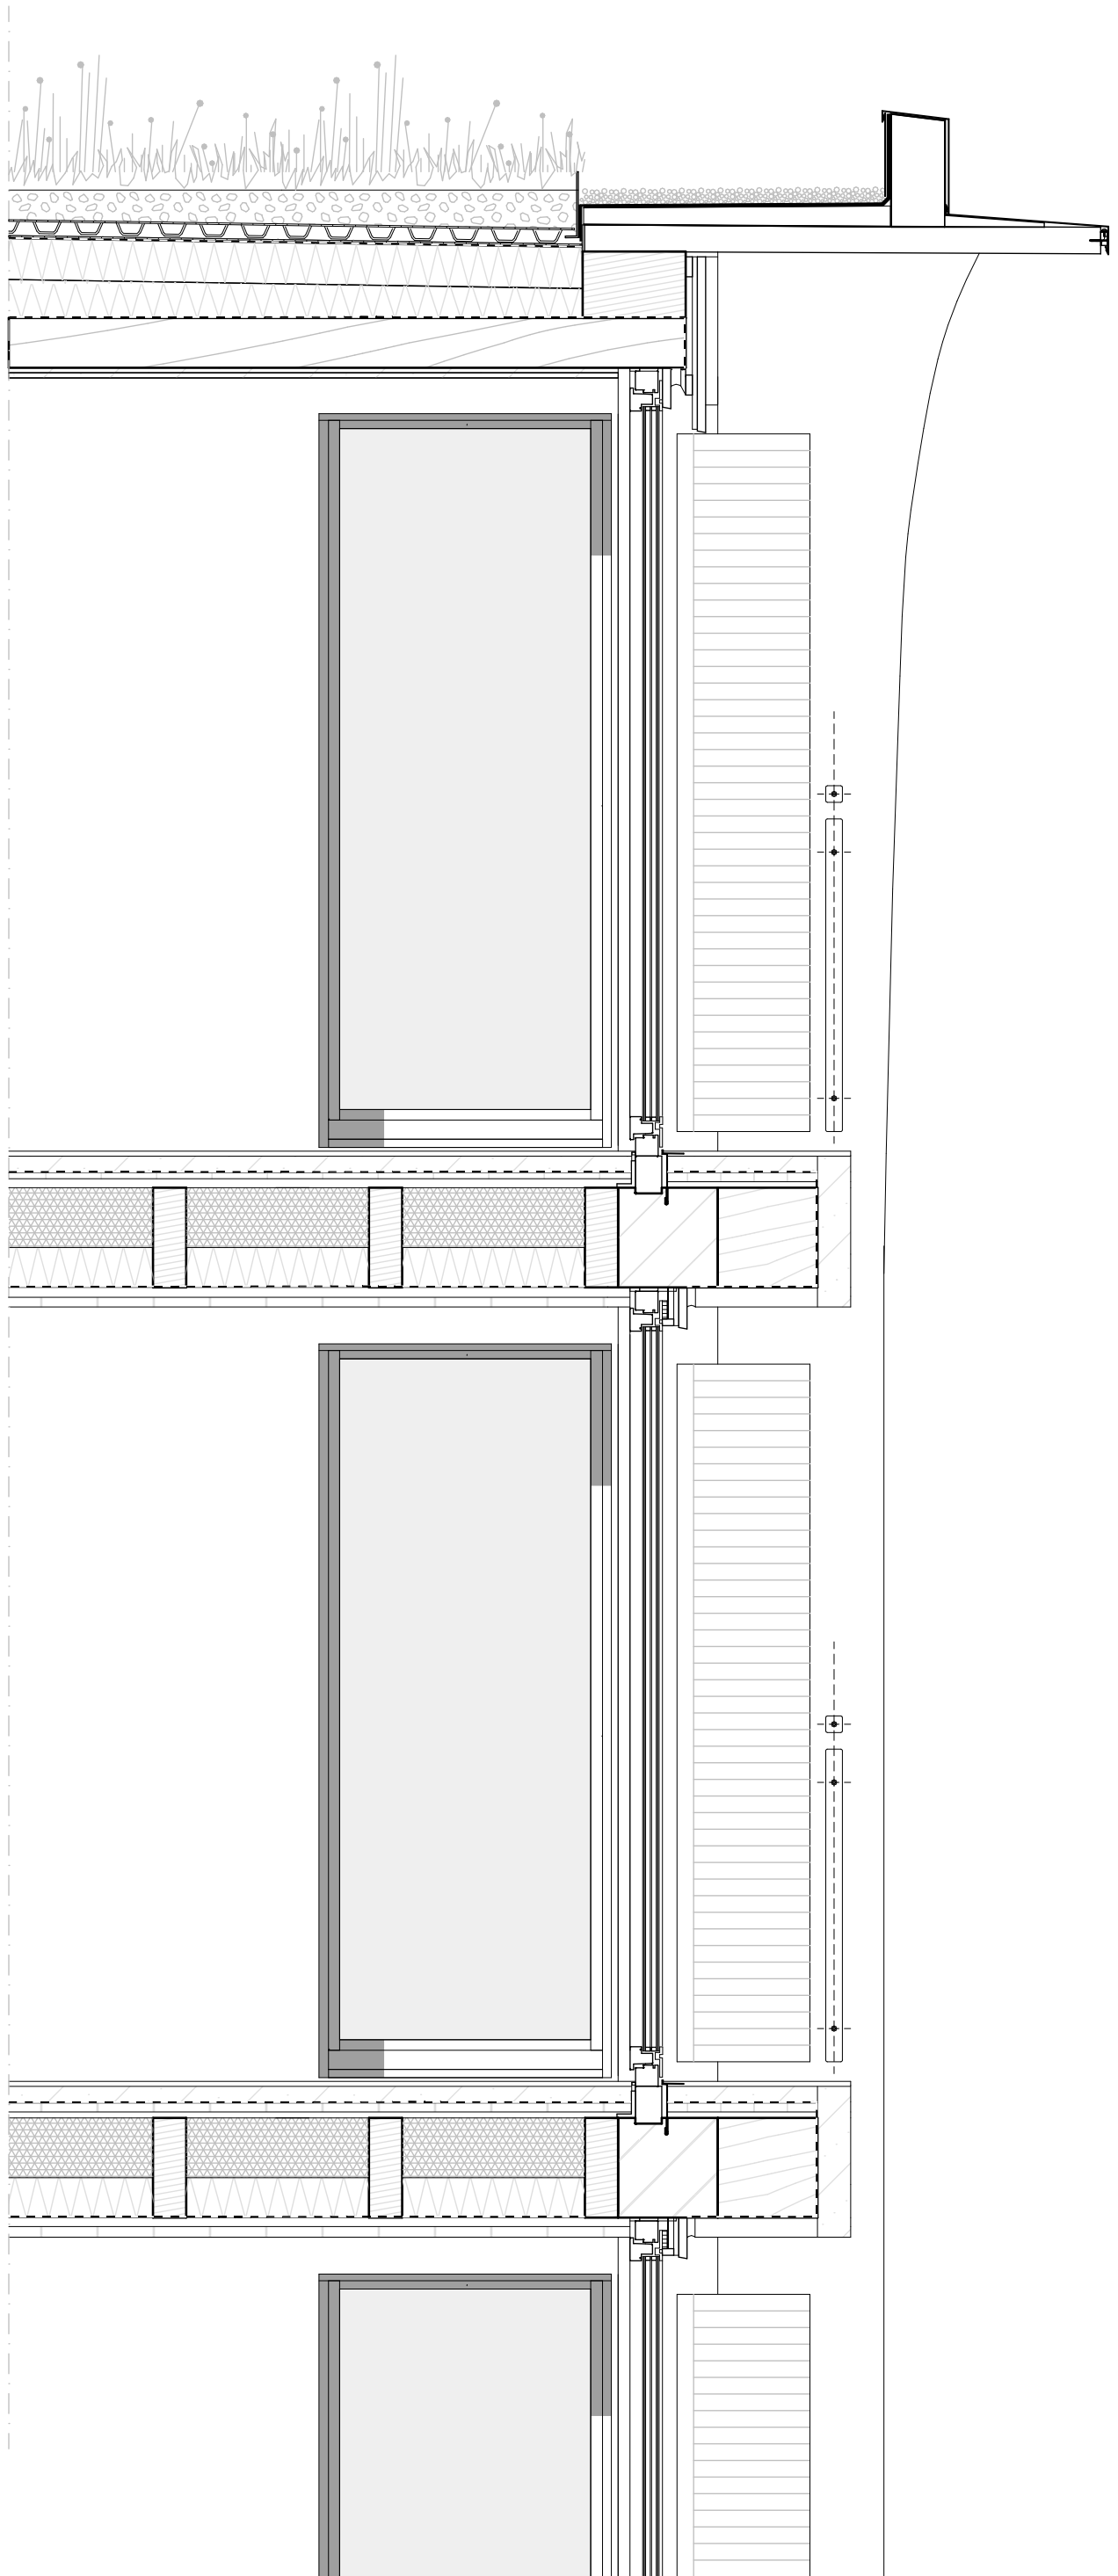

- Dachaufbau:
- 100-300mm Gräser-Vegetation (Festuca rubra, Festuca ovina)
 - 110mm Extensivsubstrat nach SFG, Retentionsfaktor 0,7 / Kiesfangleiste, Kiesstreifen: 900mm Breite
 - 2mm Filtervlies
 - 40mm Drän- und Wasserspeicherelement FKD 40 - Optigrün
 - 2mm Schutzlage RC Material
 - 2x 5mm Wurzelfeste Dachabdichtung - Bitumenbahn verschweißt
 - 140mm Wärmedämmung
 - 20 - 80mm Gefälledämmung
 - 5mm Notabdichtung, Dampfbremse, Bitumenbahn
 - 150mm Brettsperrholz
 - 27mm Federschiene
 - 15mm Gipsfaserplatte, weiss gestrichen, Brillux

- Deckenaufbau:
- 15mm Klebparkett Eiche FSC, parallel verlegt, weiß geölt
 - 50mm Unterlagsboden (Anhydrit-Estrich C37-F7, Bodenheizung mit einer Rohrüberdeckung von 35mm)
 - 2mm Trennschicht PE-Folie
 - 40mm Trittschalldämmung
 - 100mm Perlitschüttung Knauf WLG 035 >90kg/m²
 - 42mm Dreischichtplatte
 - 300mm Balkenlage Konstruktionsvollholz (100/300; e=650)
 - 120mm Glaswolle Klemmfilz WLG 035
 - 0,1mm Rieselschutzfolie
 - 27mm Federschiene
 - 15mm Gipsfaserplatte, weiss gestrichen, Brillux

- Wandaufbau:
- 12,5mm Gipskartonplatte
 - 60mm Gedämmte Installationseben
 - 15mm OSB Holzplatte
 - 0,1mm Dampfsperre
 - 280mm Konstruktionsvollholz
 - 280mm Glaswolle Klemmfilz WLG 035
 - 18mm OSB 3 Holzplatte verlebt
 - 27mm Hinterlüftung und Konterlattung-Unterkonstruktion
 - 24mm Holzlatten Fichte vertikal parallel, druckimpregniert und lasiert

Fassadenschnitt
M 1:20