



Wandaufbau Außenwand:	
Gipskartonplatte	12,5mm
Gedämmte Installationsebe	60mm
OSB Holzplatte	15mm
Dampfsperre	0,1mm
Konstruktionsvollholz	280mm
Glaswolle Klemmfilz WLG 035	280mm
OSB 3 Holzplatte verklebt	18mm
Hinterlüftung und Konterlattung-	27mm
Unterkonstruktion	
Holzlaten Fichte vertikal parallel, druckimprägniert und lasiert	24mm

Wandaufbau Innentrennwand


12,5mm	Gipsfaserplatte, verputzt
18 mm	OSB-Platte
80mm	Flumroc-Dämmplatte 1 (H105) REI 90
12,5mm	Gipsfaserplatte
30mm	Flumroc-Dämmplatte 3 (H125) REI 90
12,5mm	Gipsfaserplatte
80mm	Flumroc-Dämmplatte 1 (H105) REI 90
18 mm	OSB-Platte
12,5mm	Gipsfaserplatte, verputzt

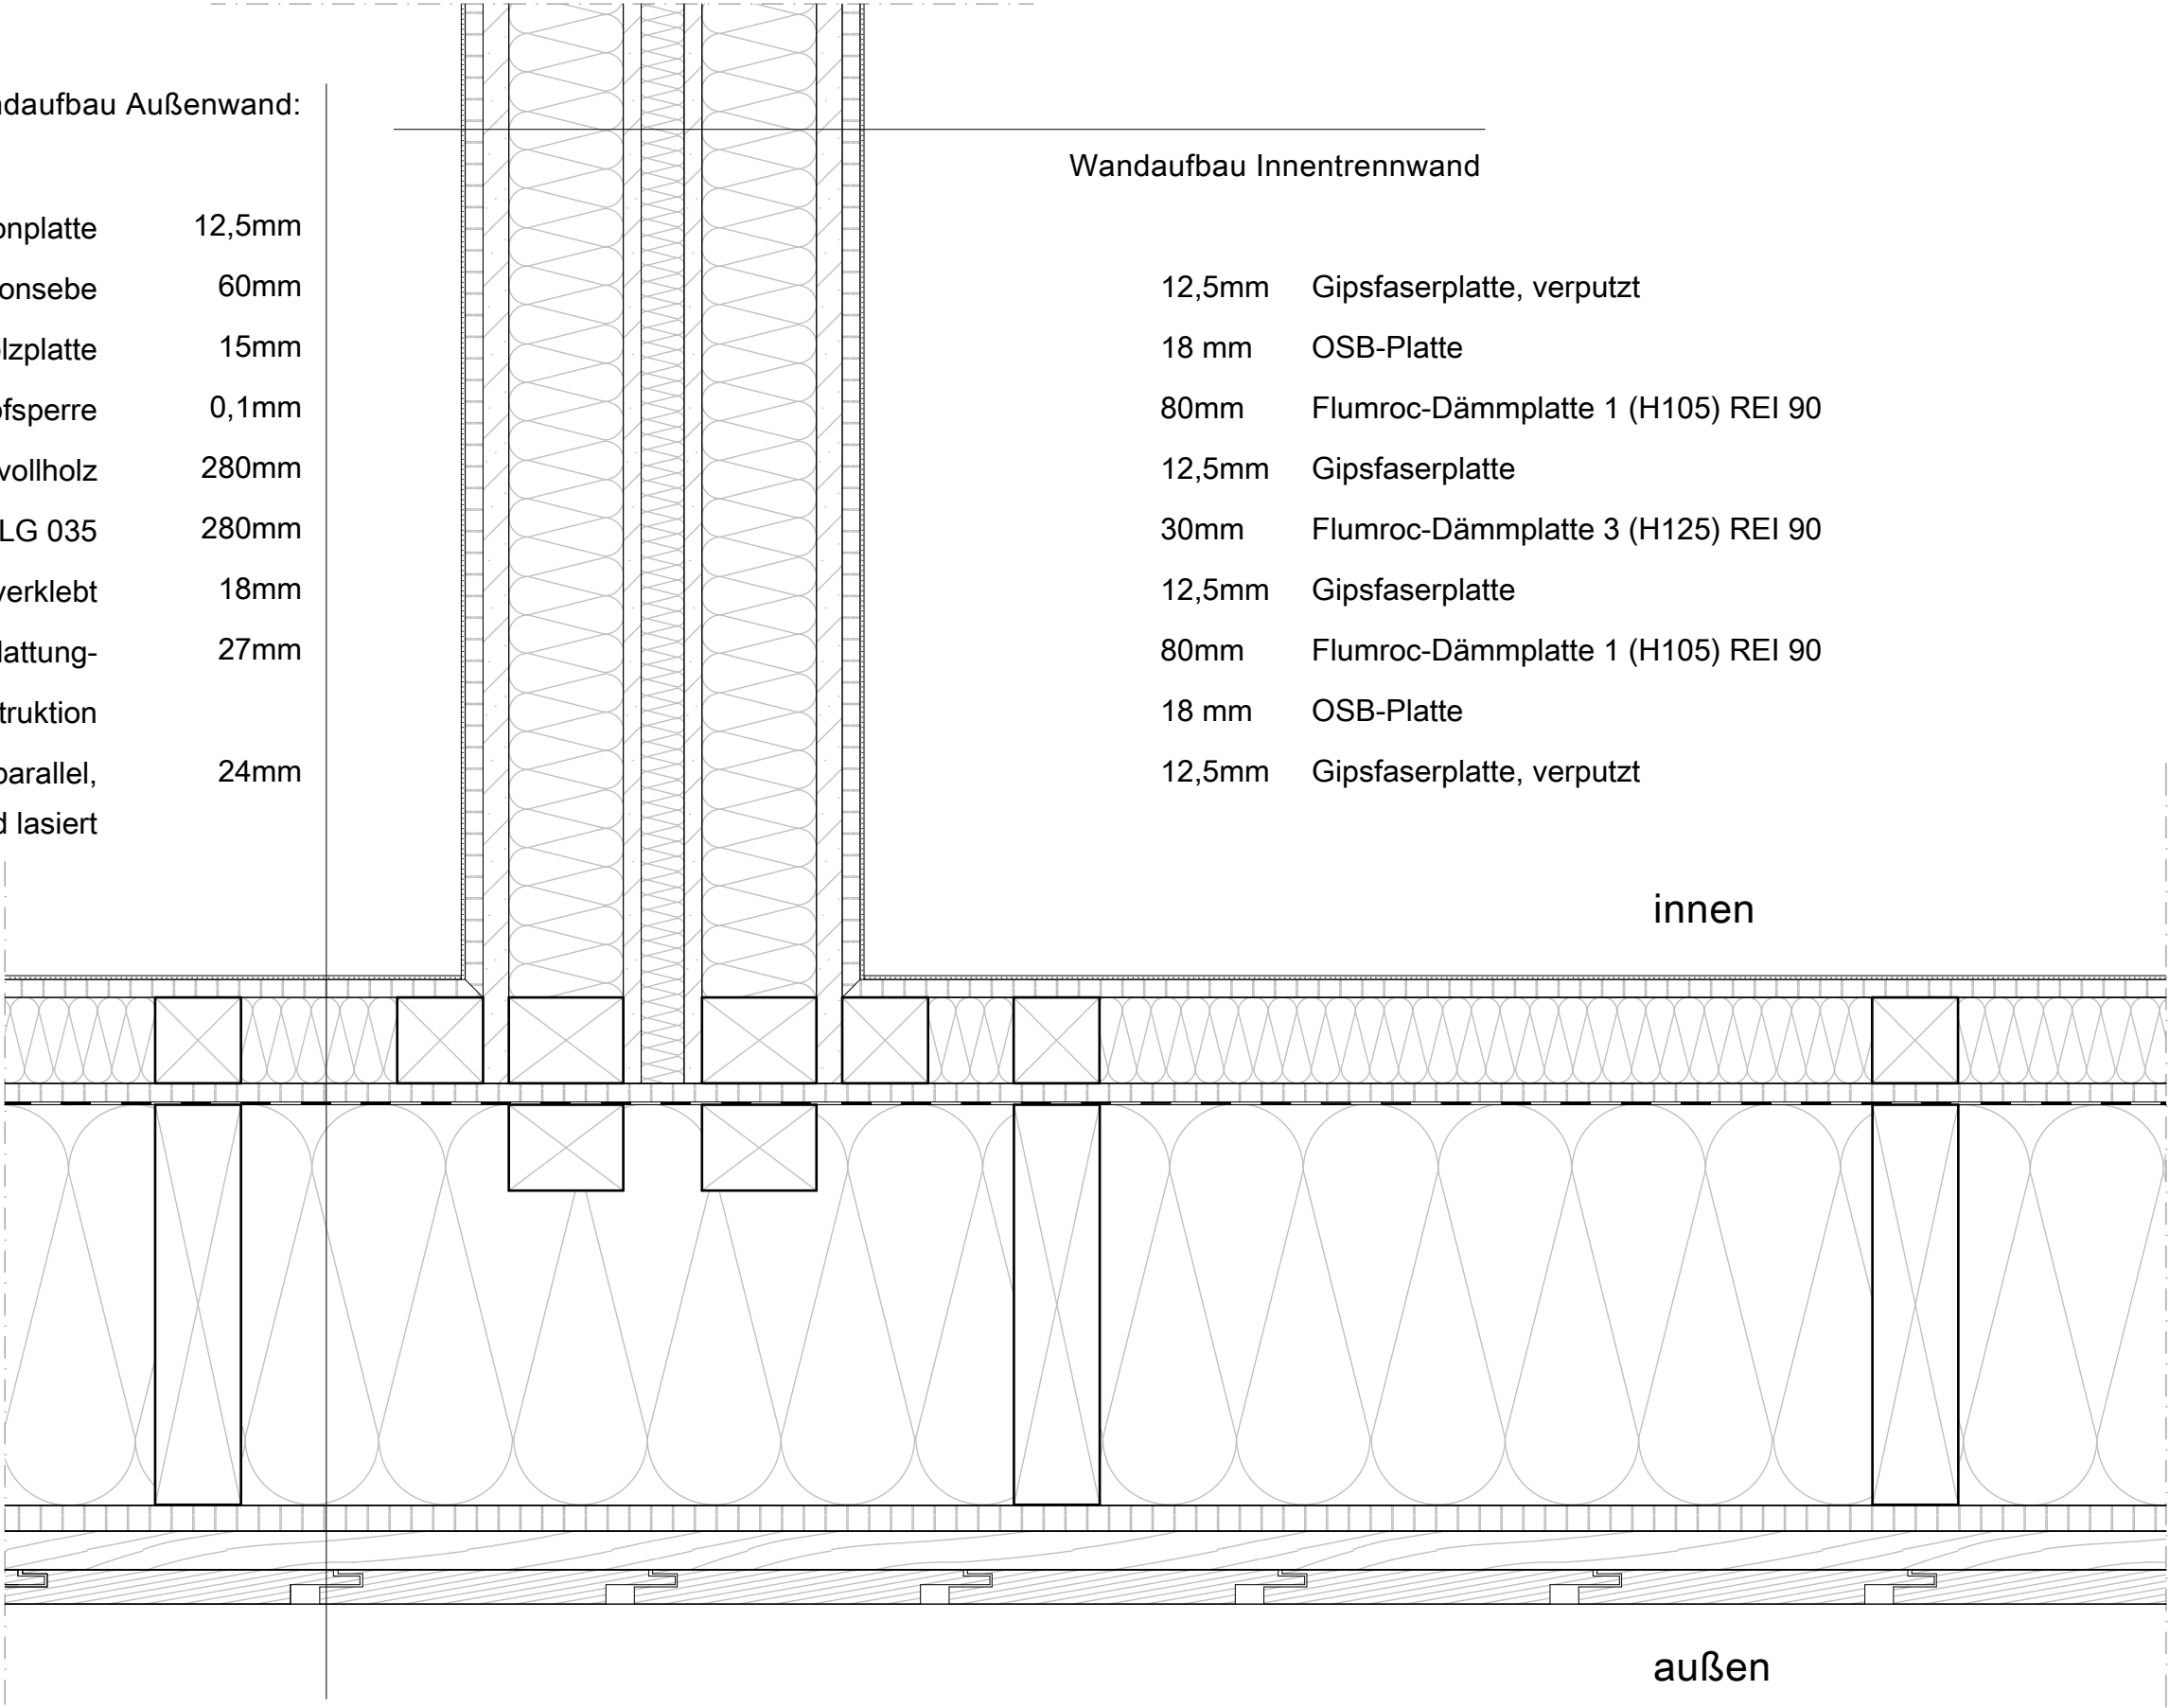

Detail - Wandaufbau
M 1:5

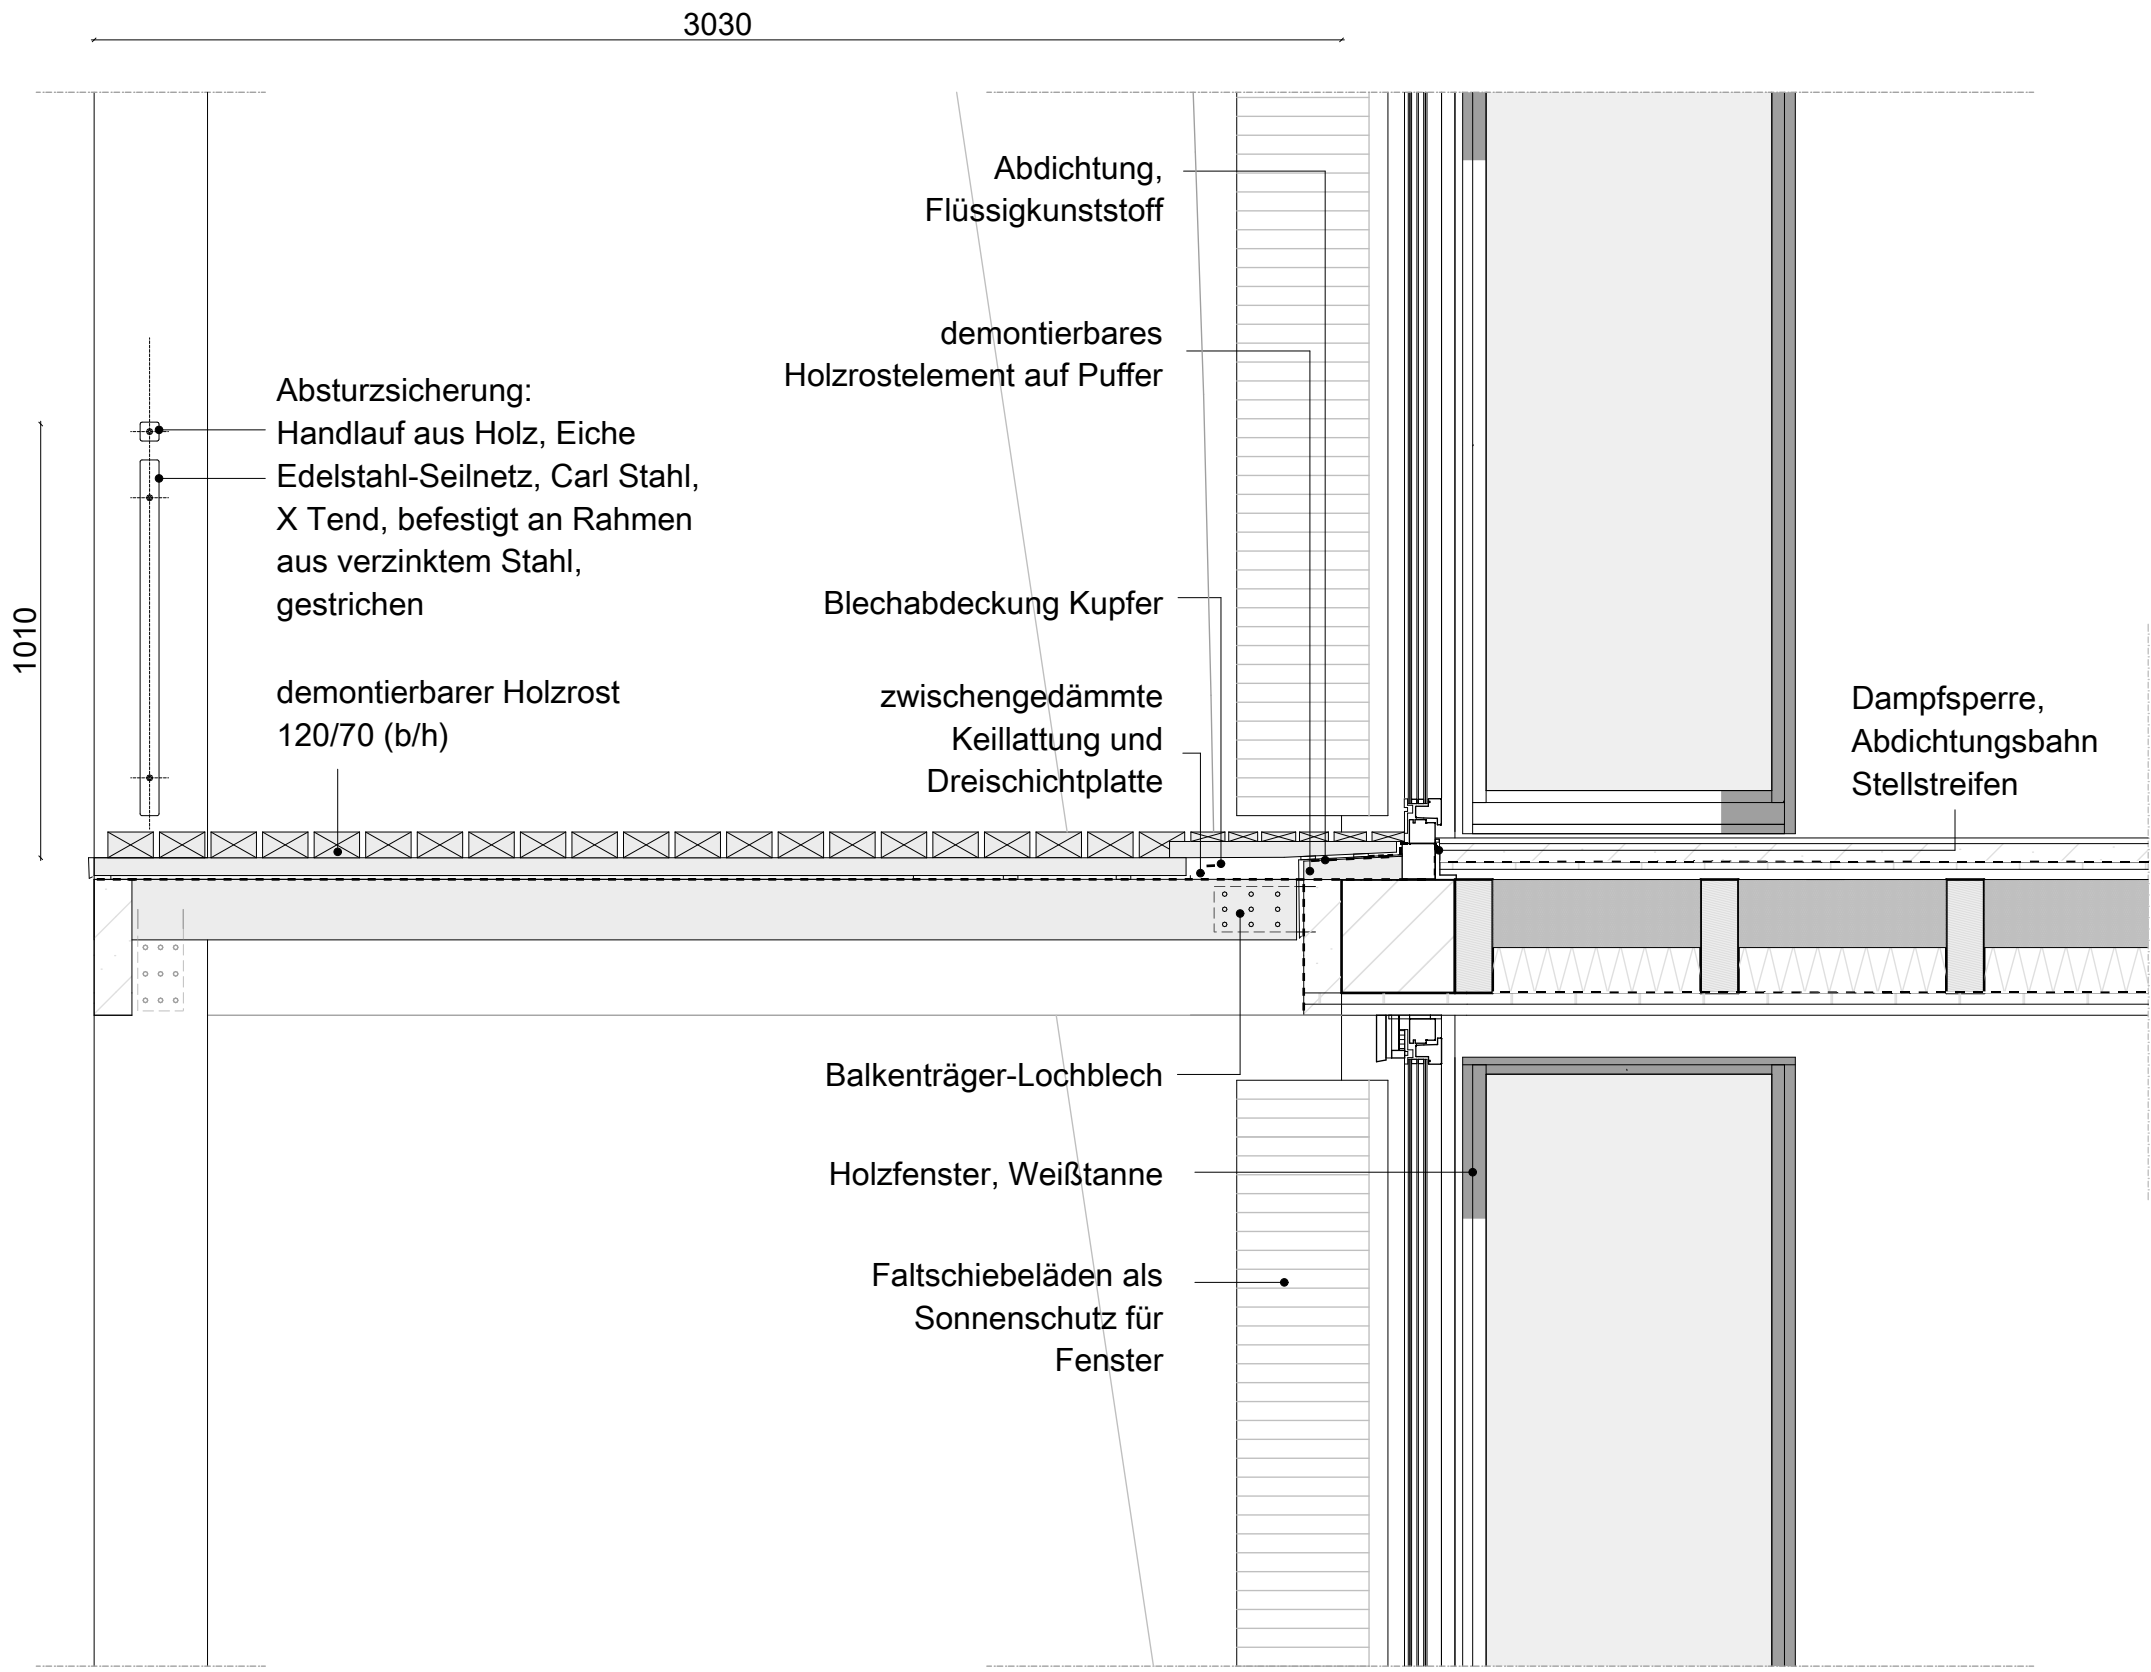

Detail - Laubengang
M 1:20

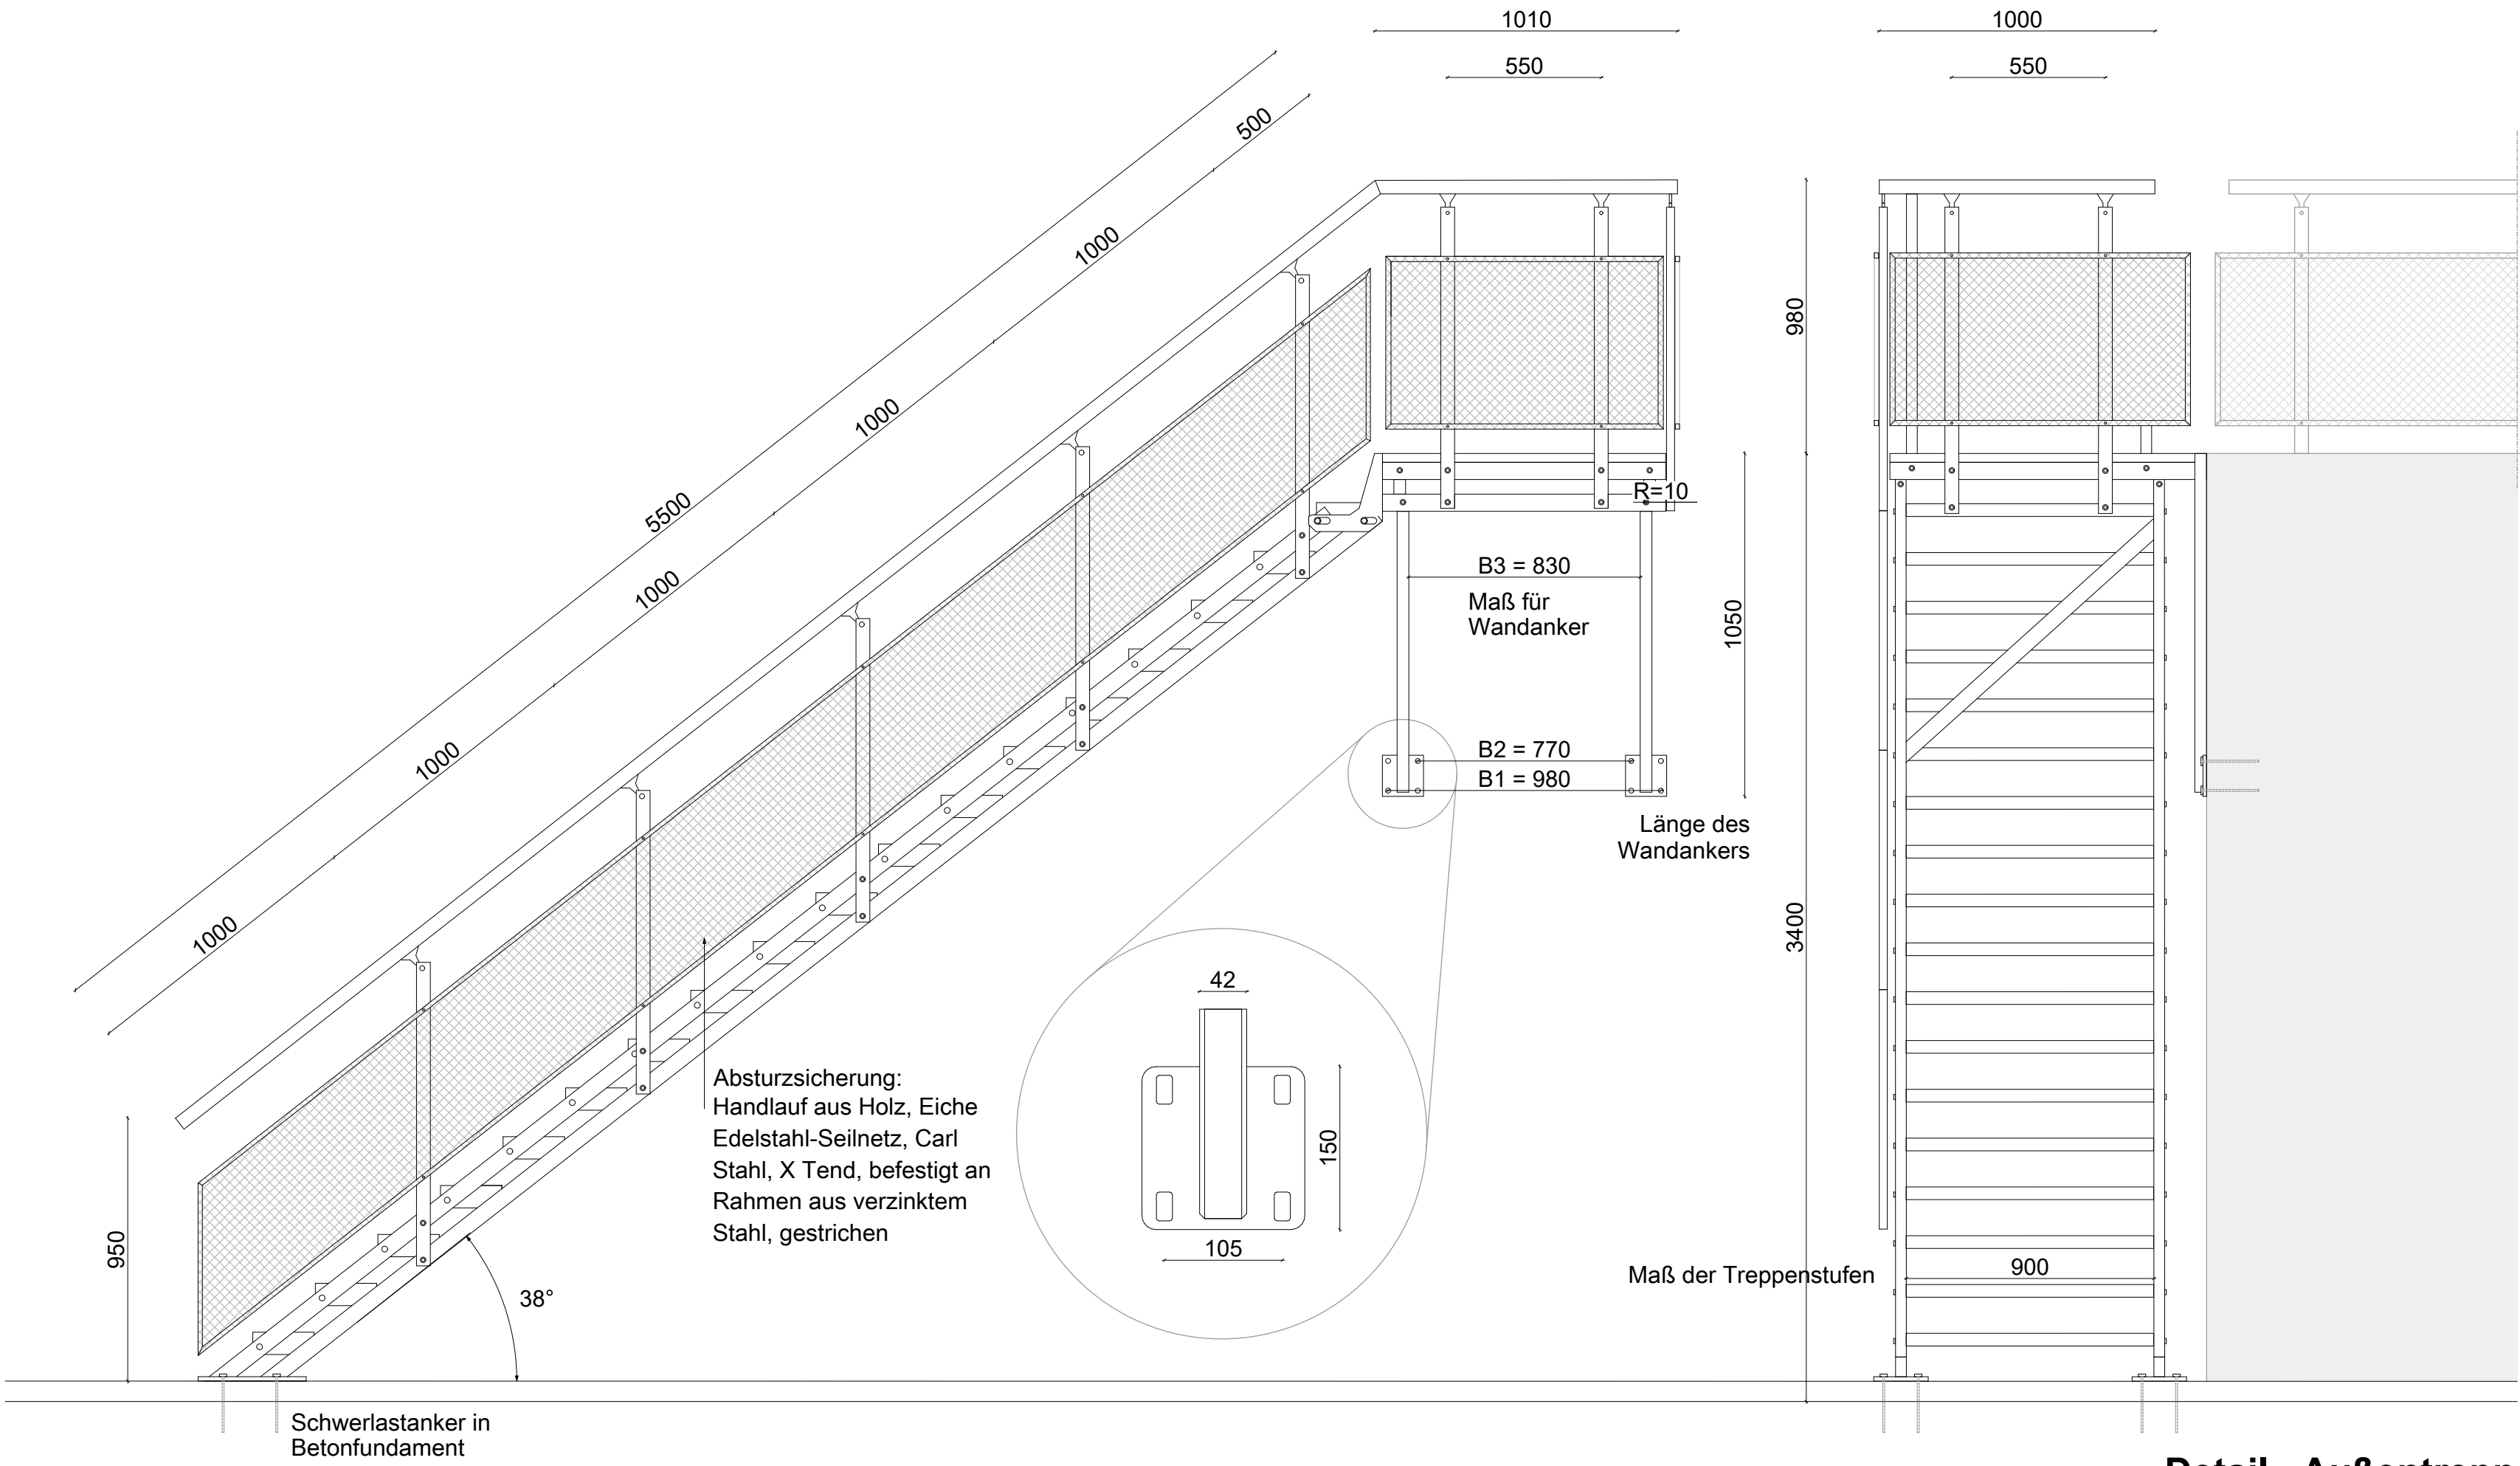

Detail - Außentreppe
M 1:20