




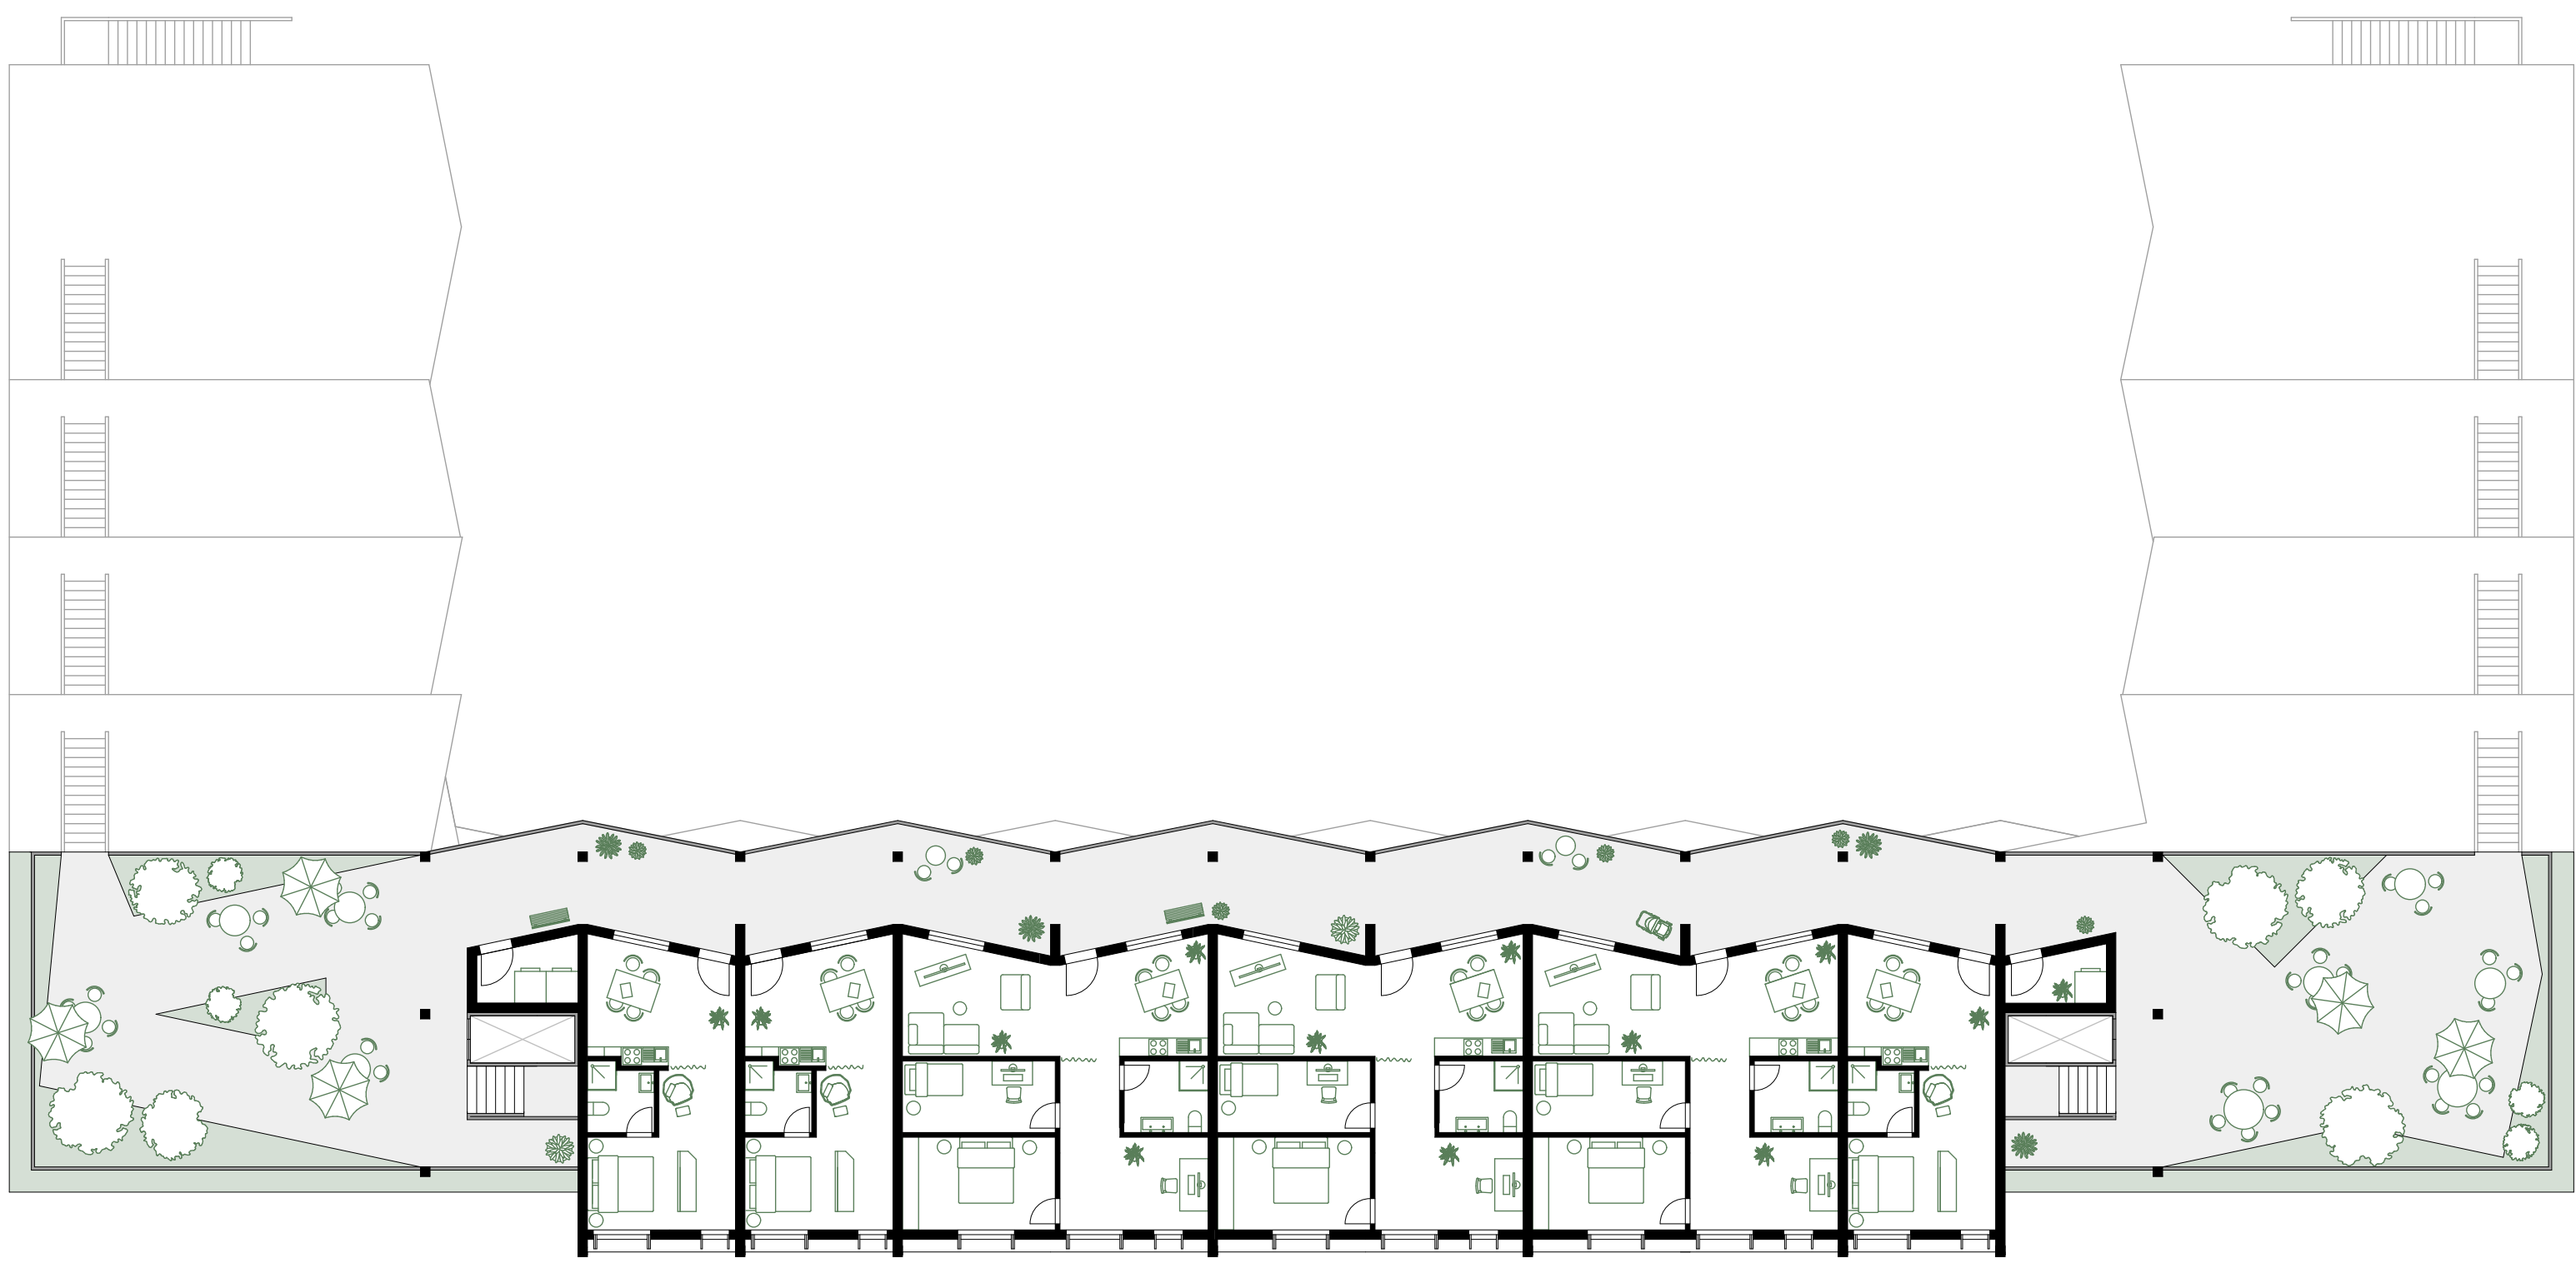

Grundriss 5. Obergeschoss
M 1:200

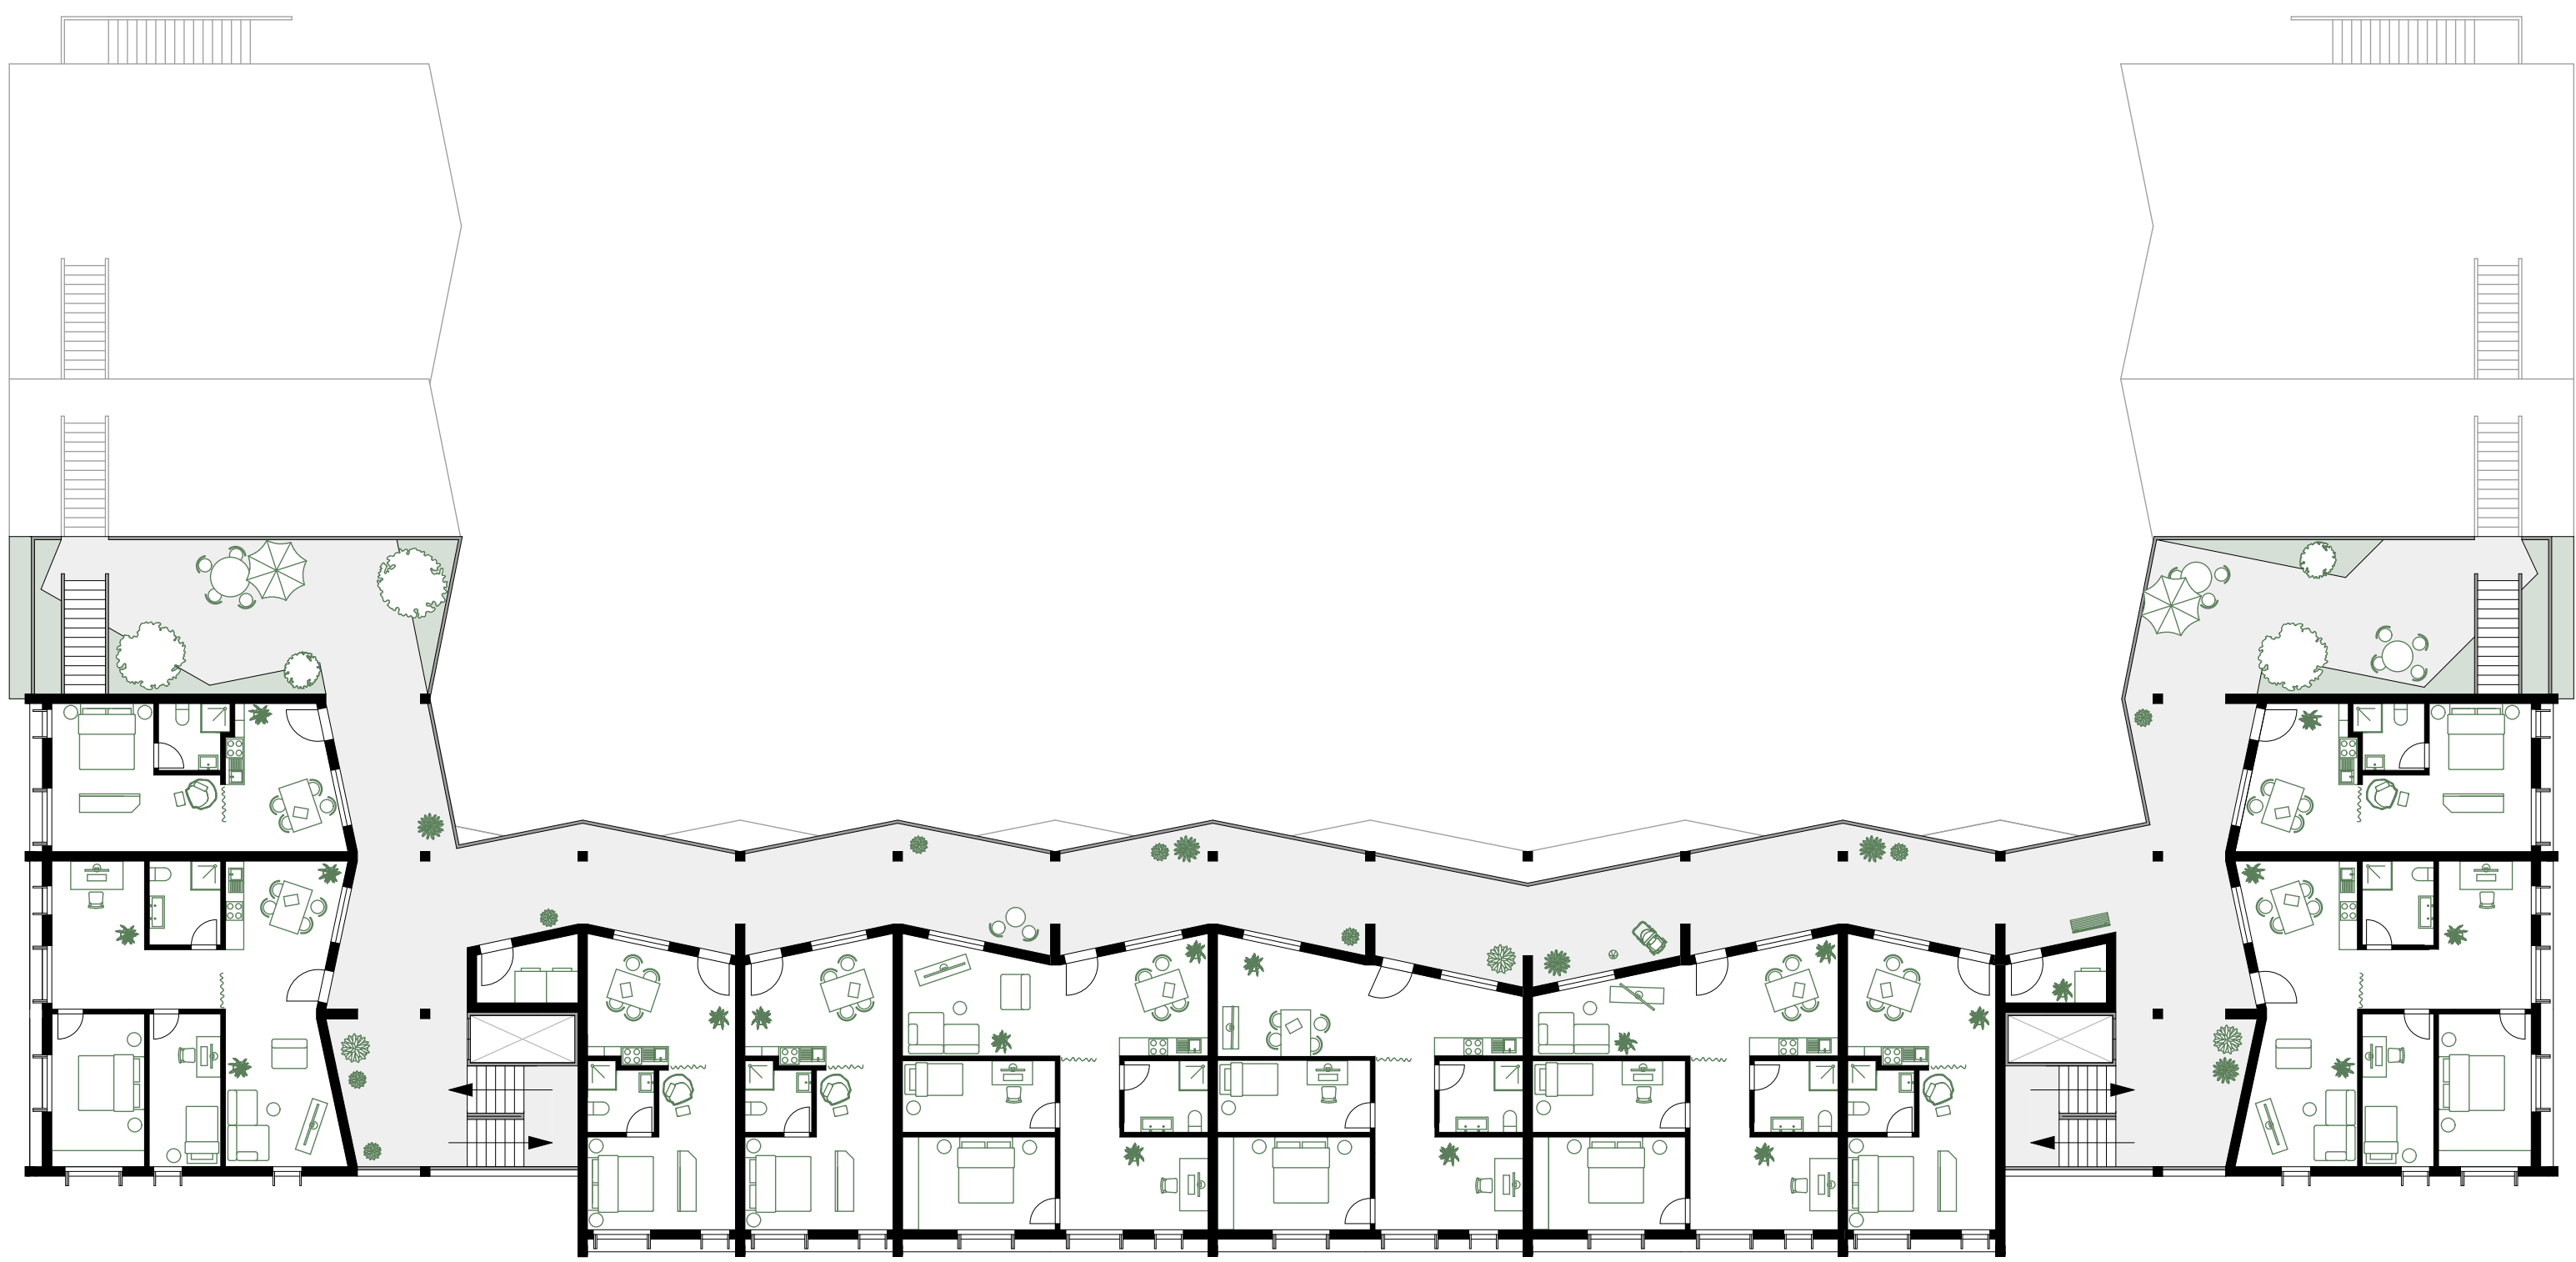

Grundriss 3. Obergeschoss
M 1:200

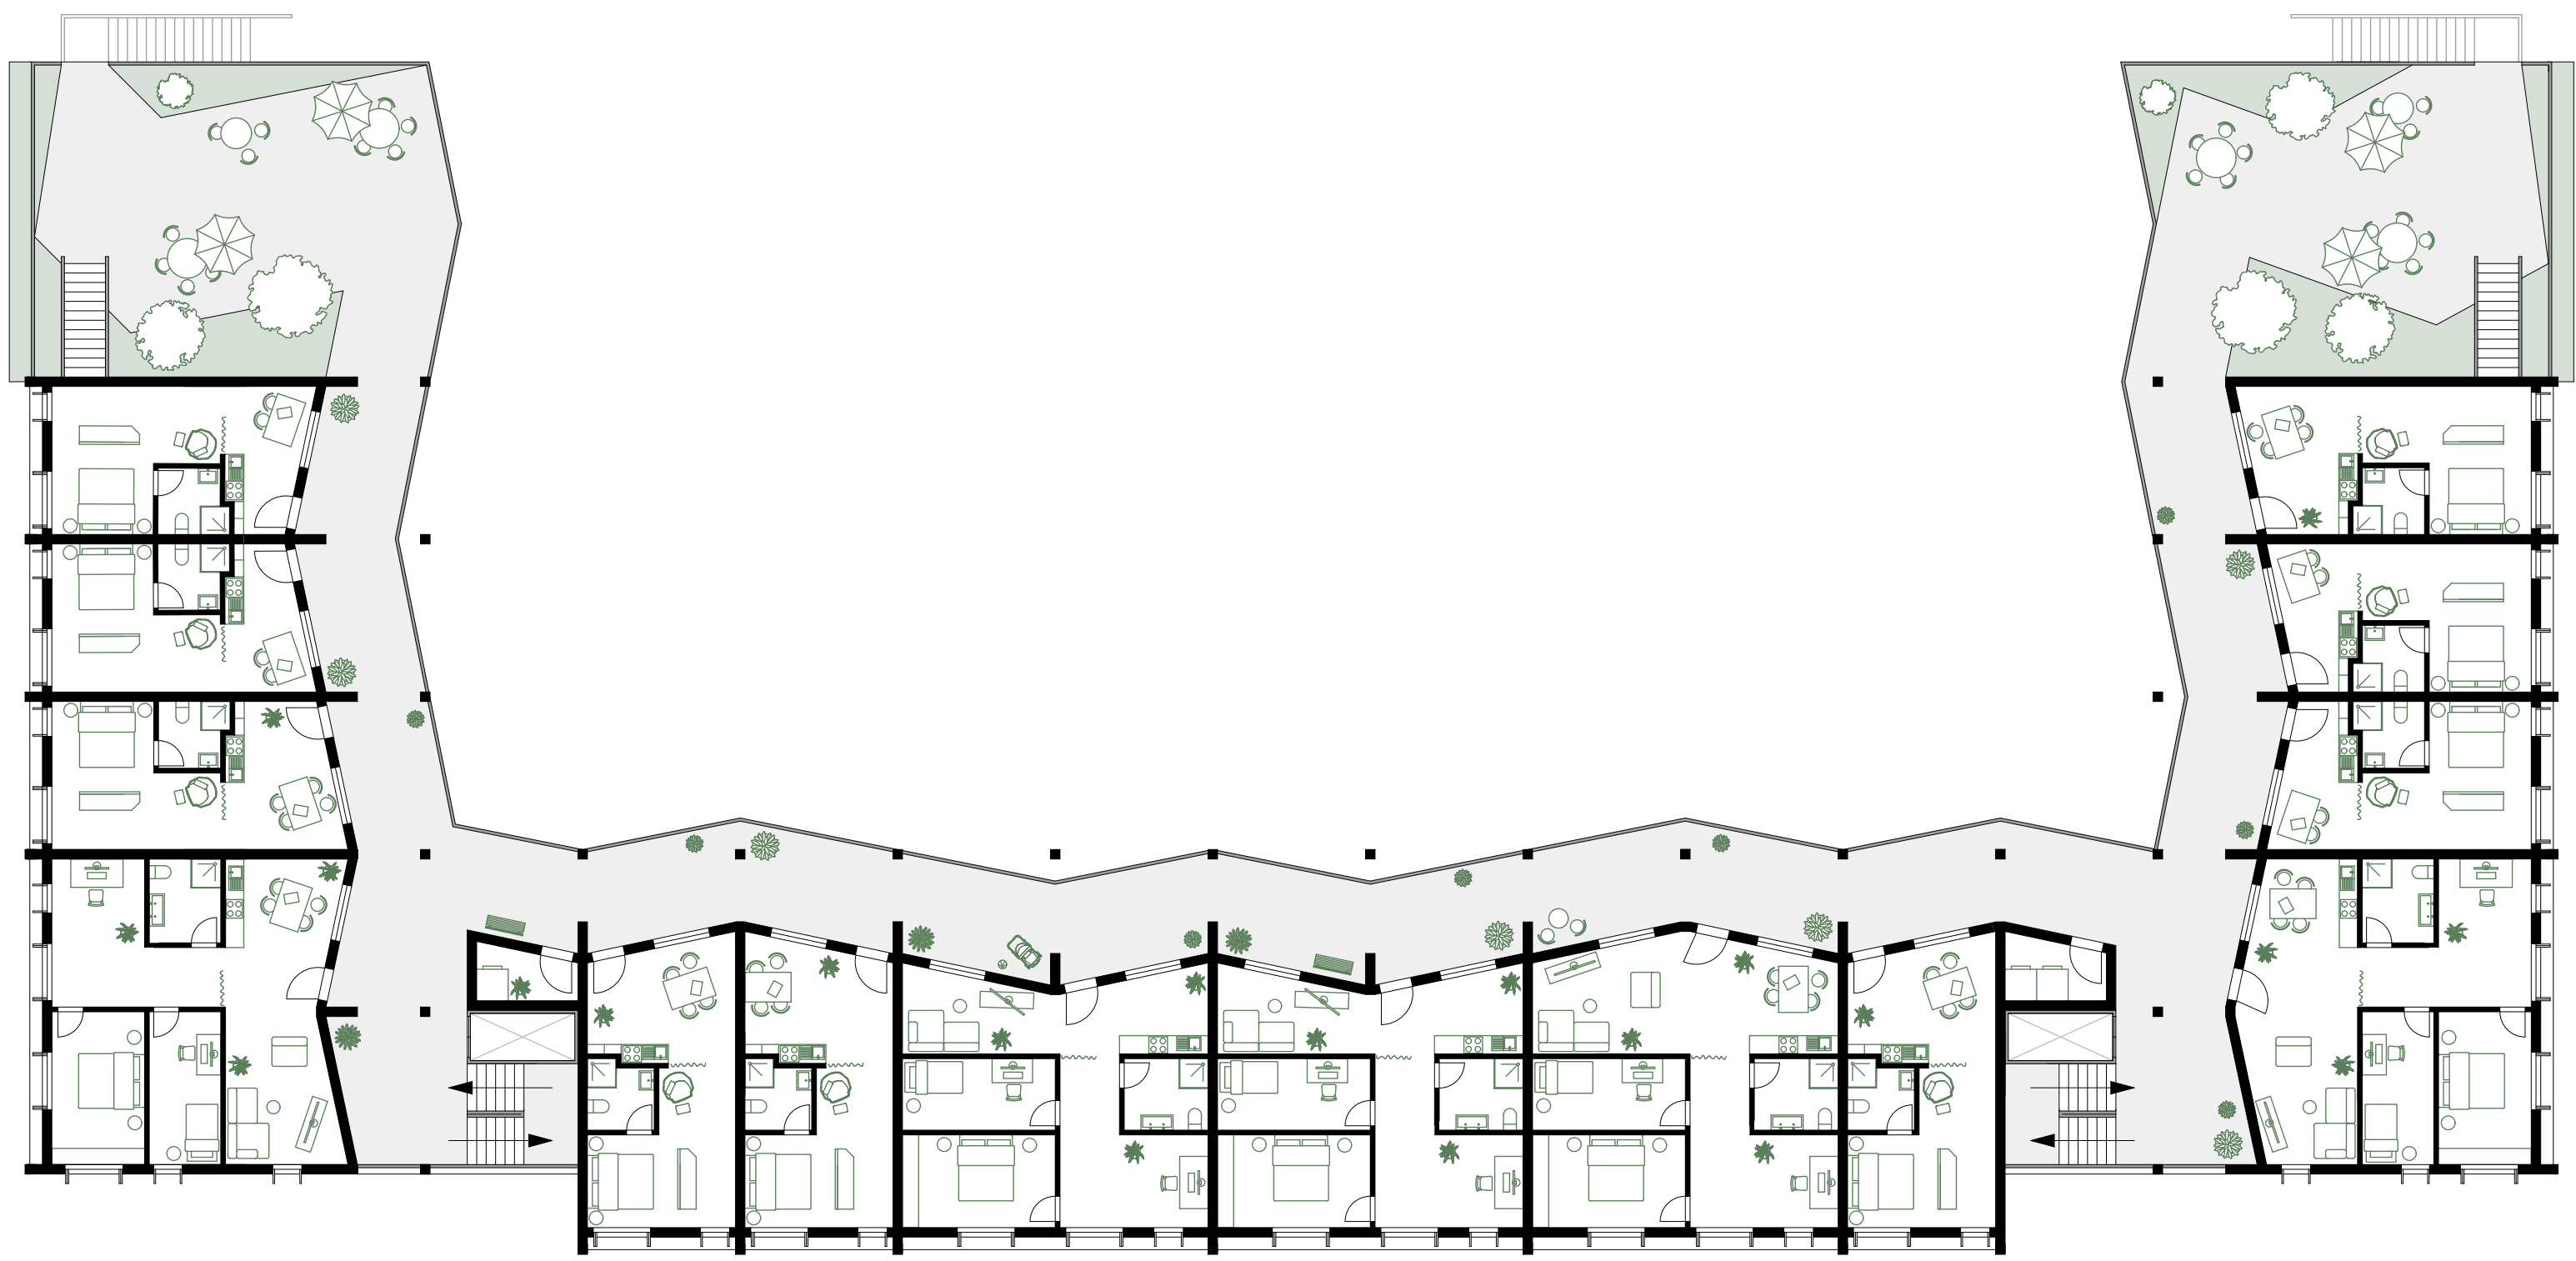

Grundriss 1. Obergeschoss
M 1:200