


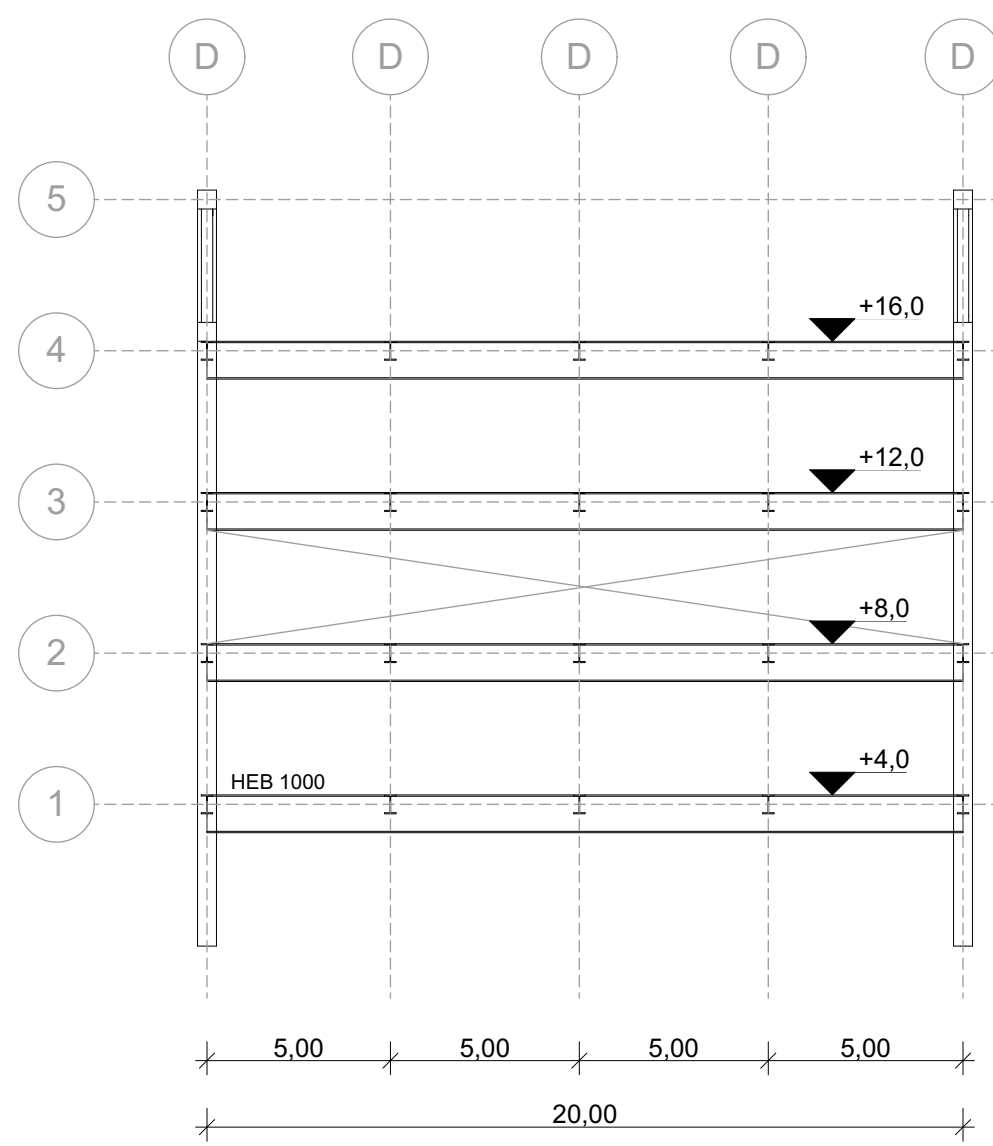


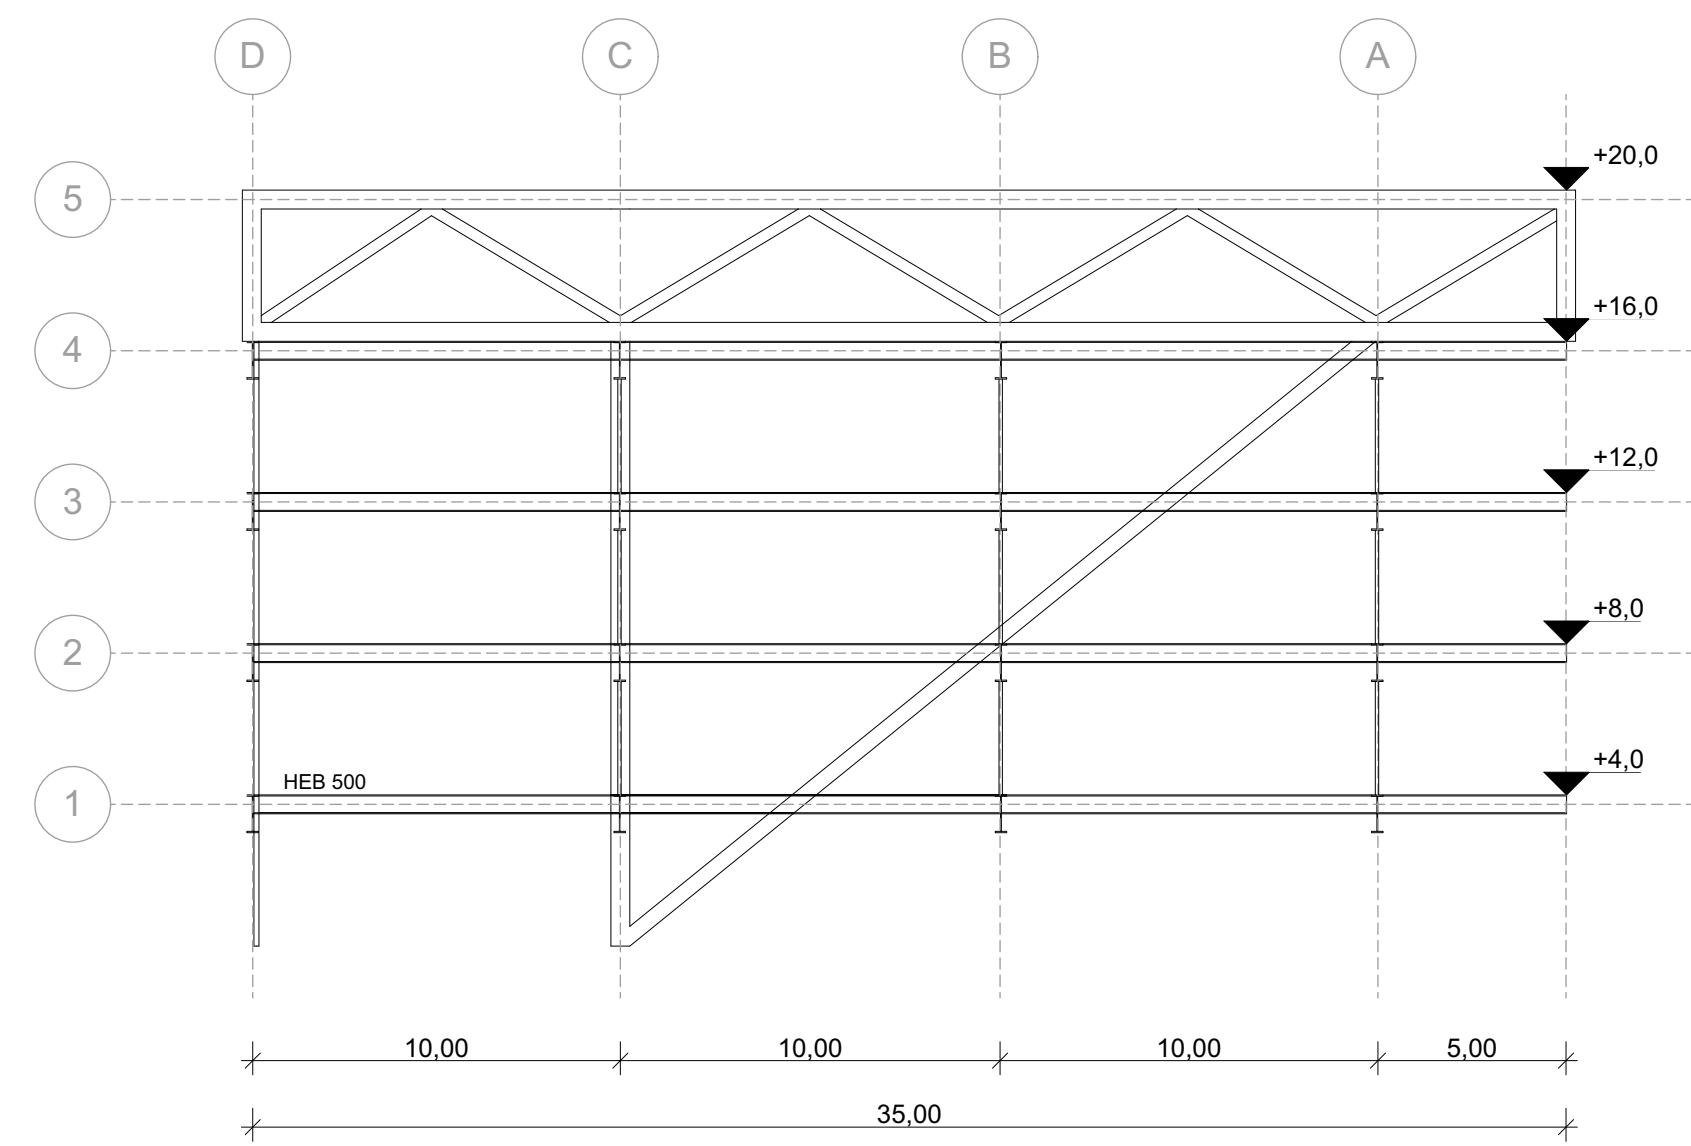

Tragwerksplan

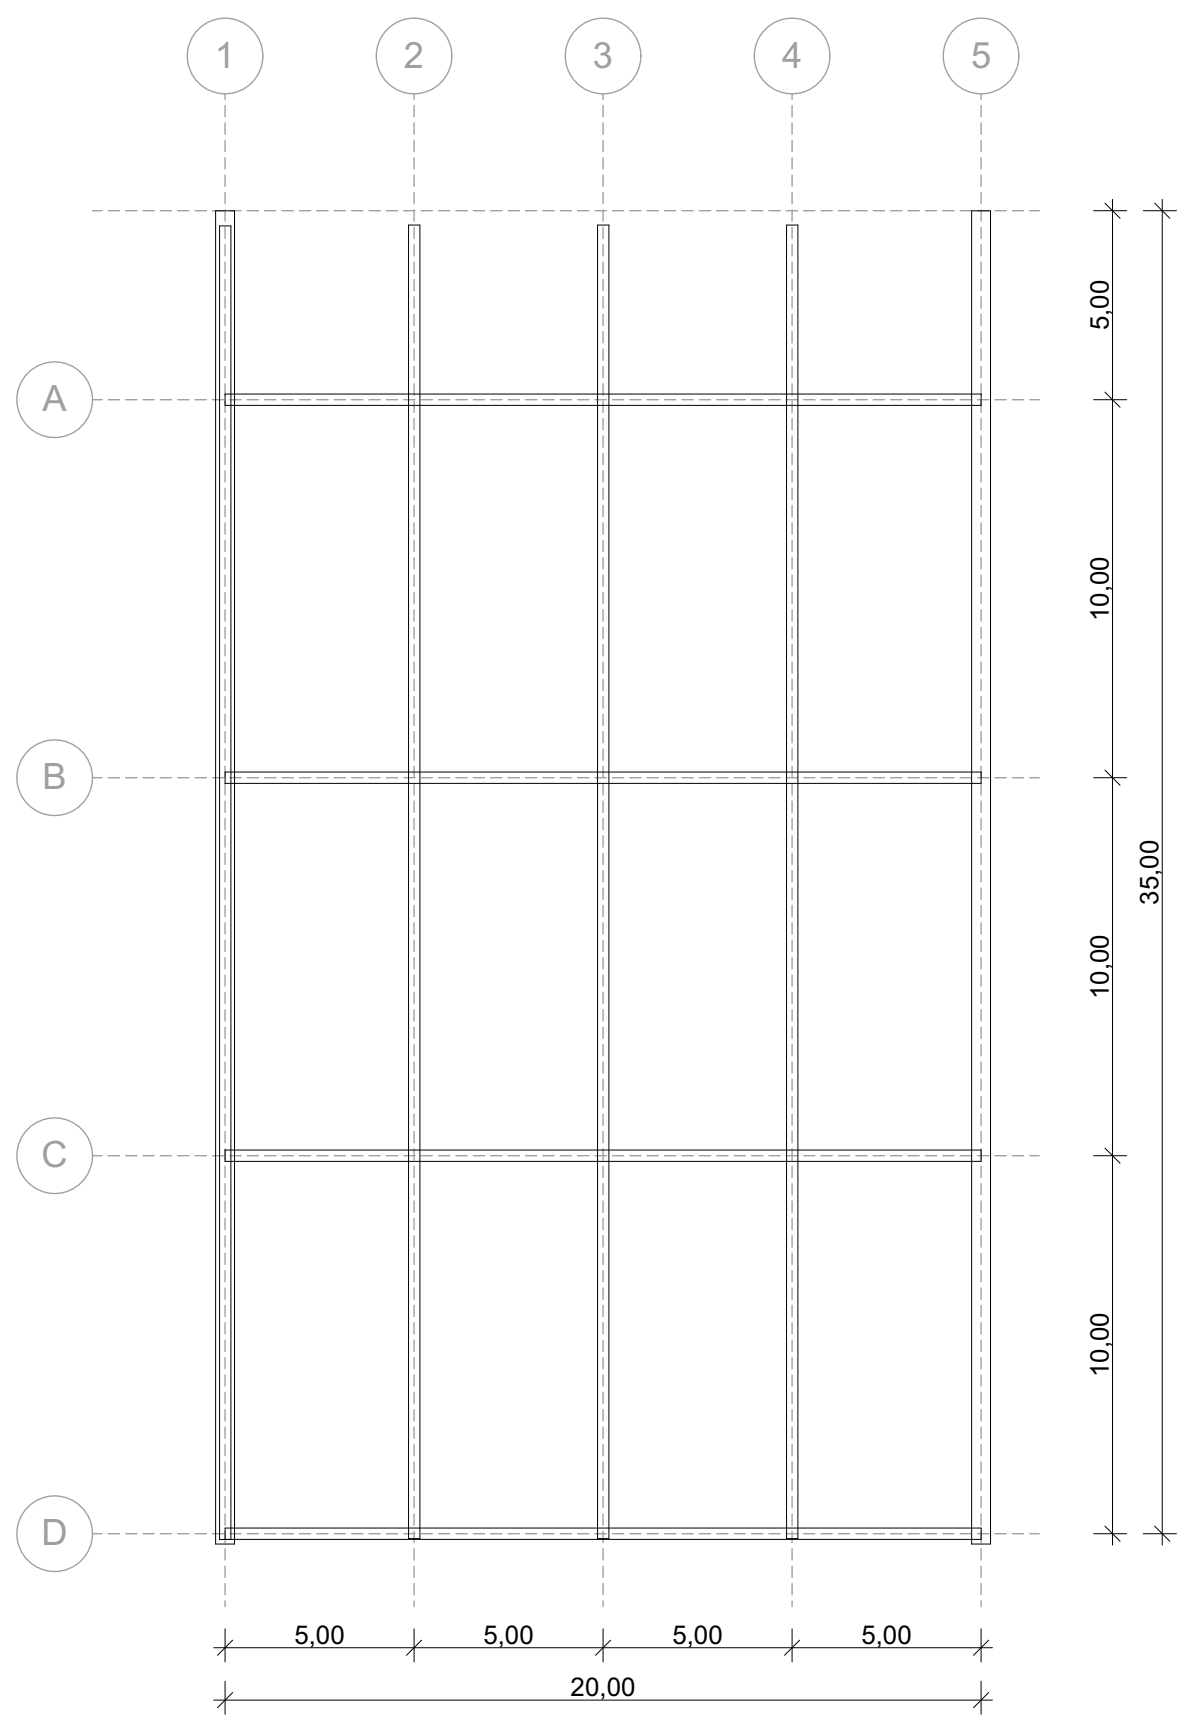

M 1:200

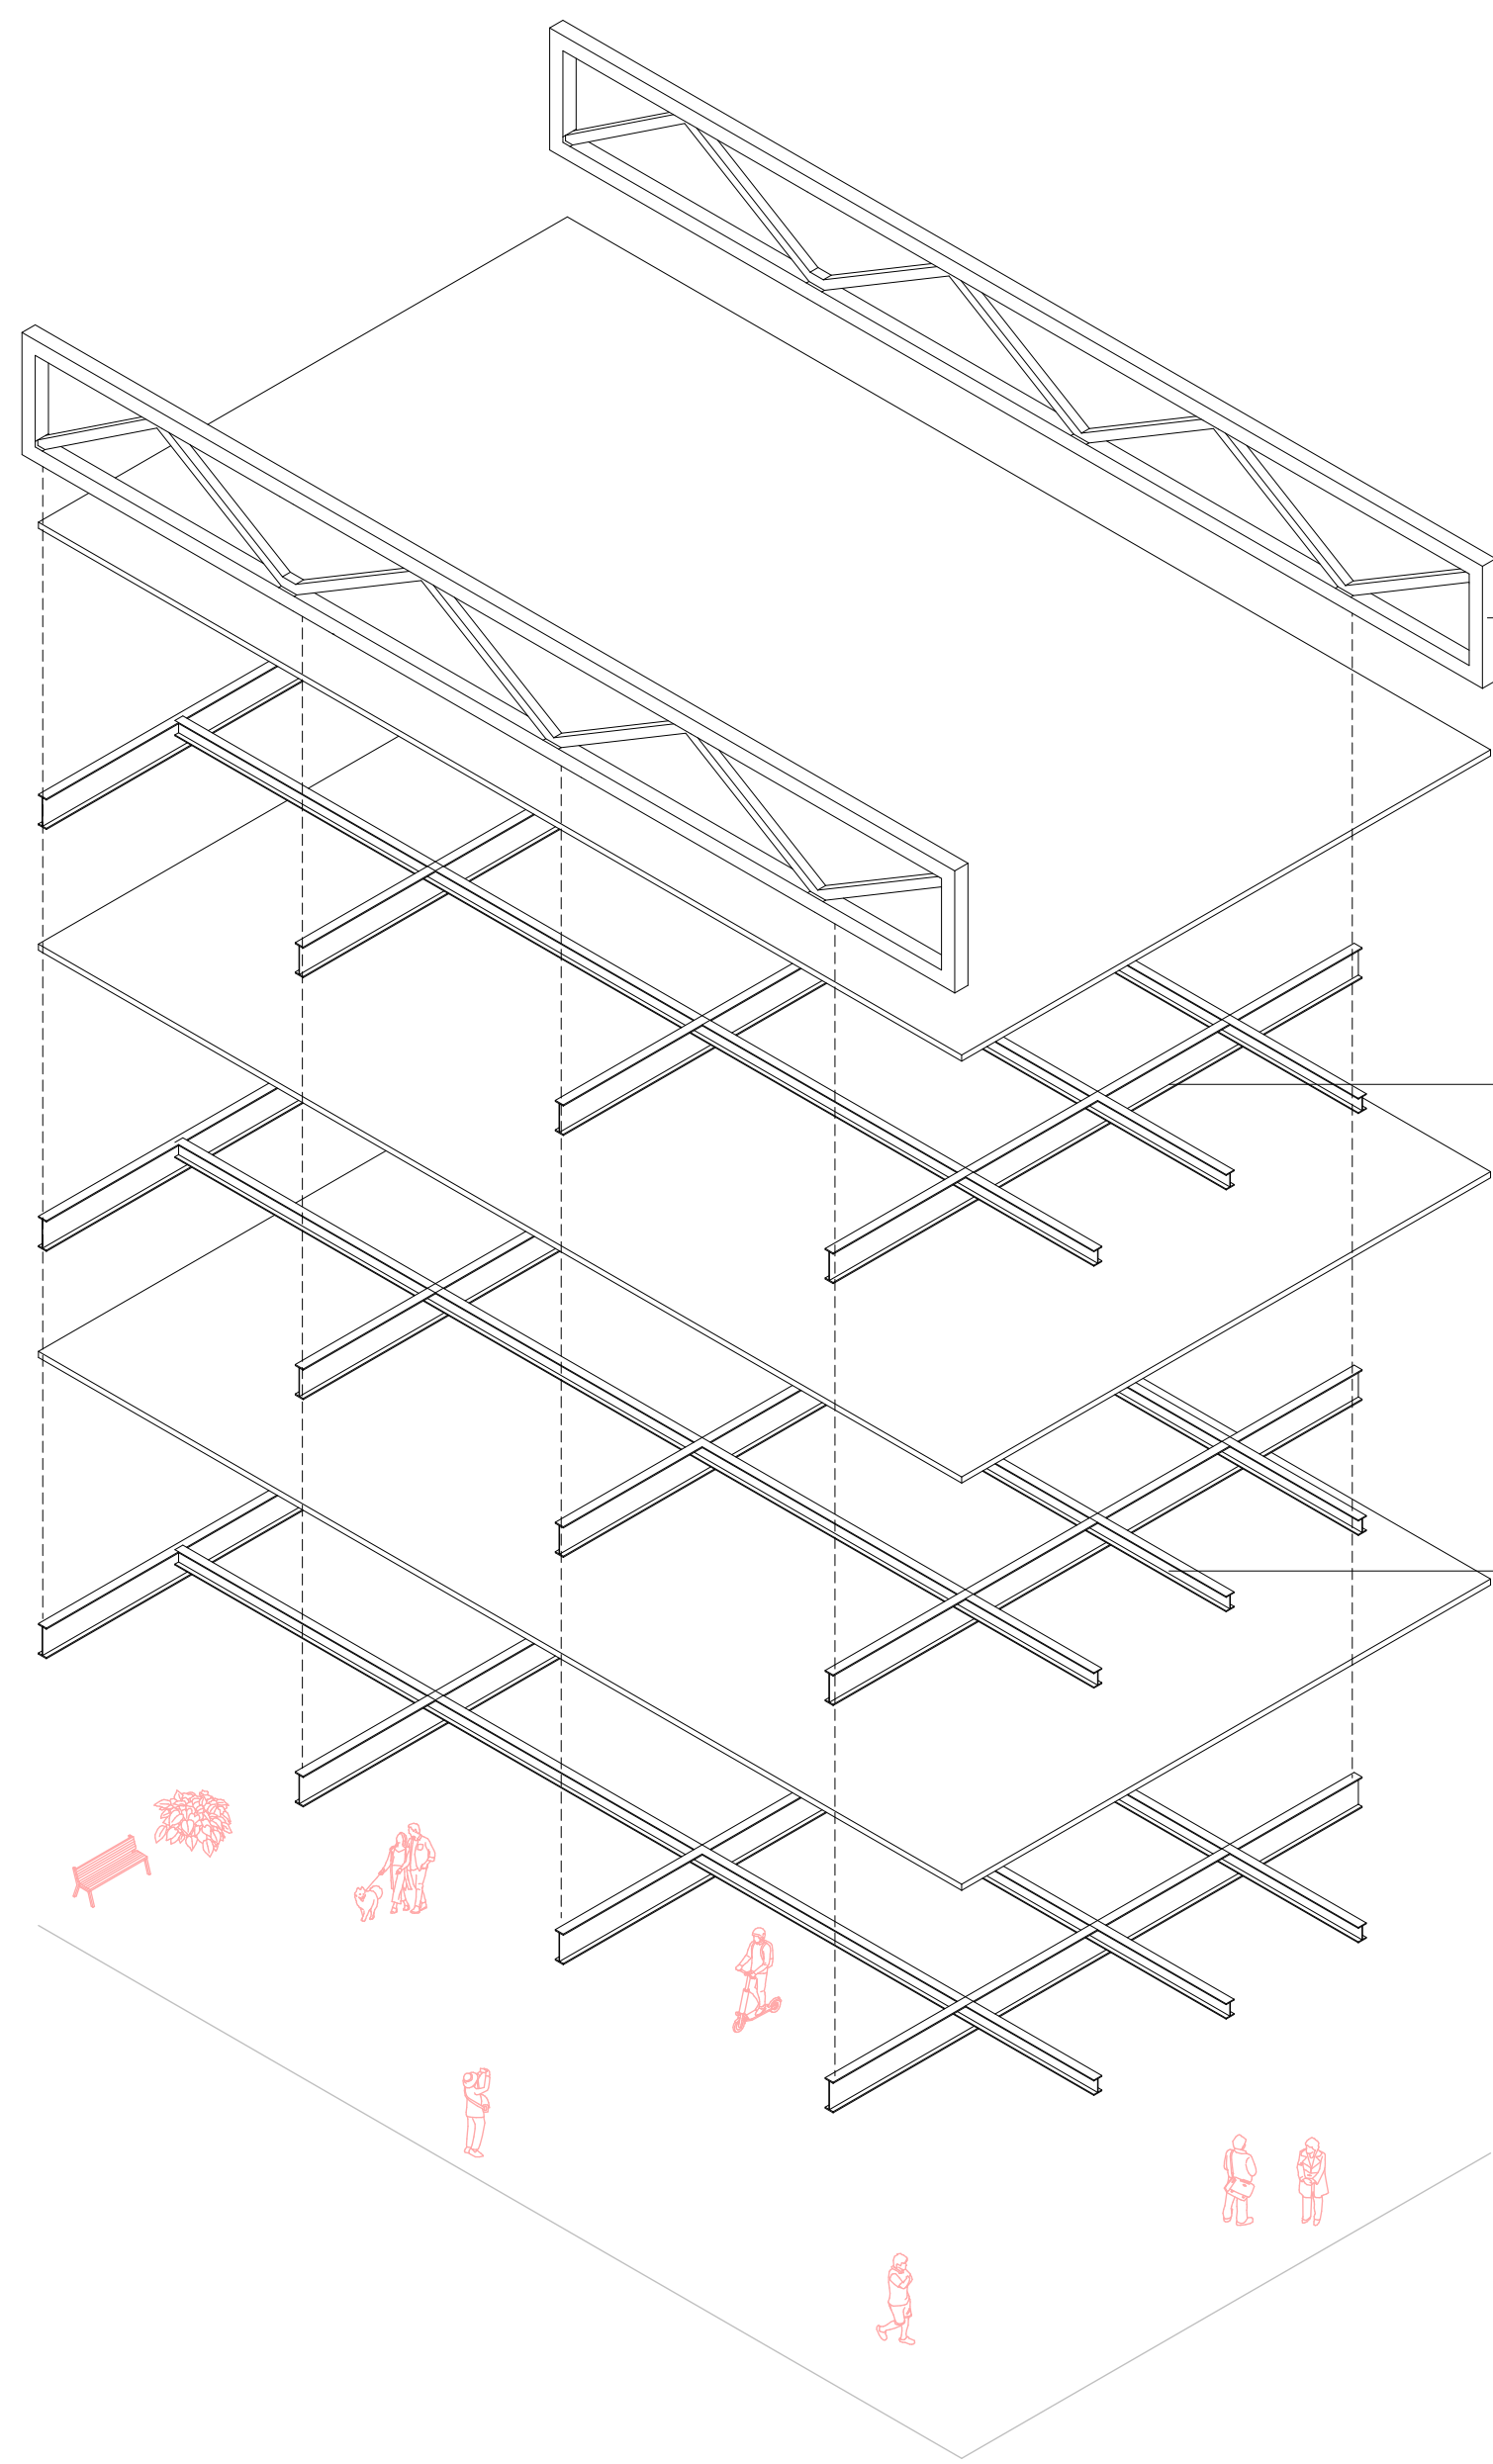


Primärstruktur: Fachwerkträger
Quadratisches Hohlprofil
Ober- und Untergurt: 0,5m x 0,5m
Strebewerk: 0,3m x 0,3m
Spannweite: 40m
Abstände: 20m

Sekundärstruktur: Stahlträger
HEB 1000 - Profil
Höhe: 1000mm Breite 300mm
Stegbreite: 19mm Flanschdicke: 36mm
Spannweite: 20m
Abstände: 10m


Tertiärstruktur: Stahlträger
HEB 500 - Profil
Höhe: 500mm Breite 300mm
Stegbreite: 14,5mm Flanschdicke: 28mm
Spannweite: 10m
Abstände: 5m

Axonometrie - Tragkonzept

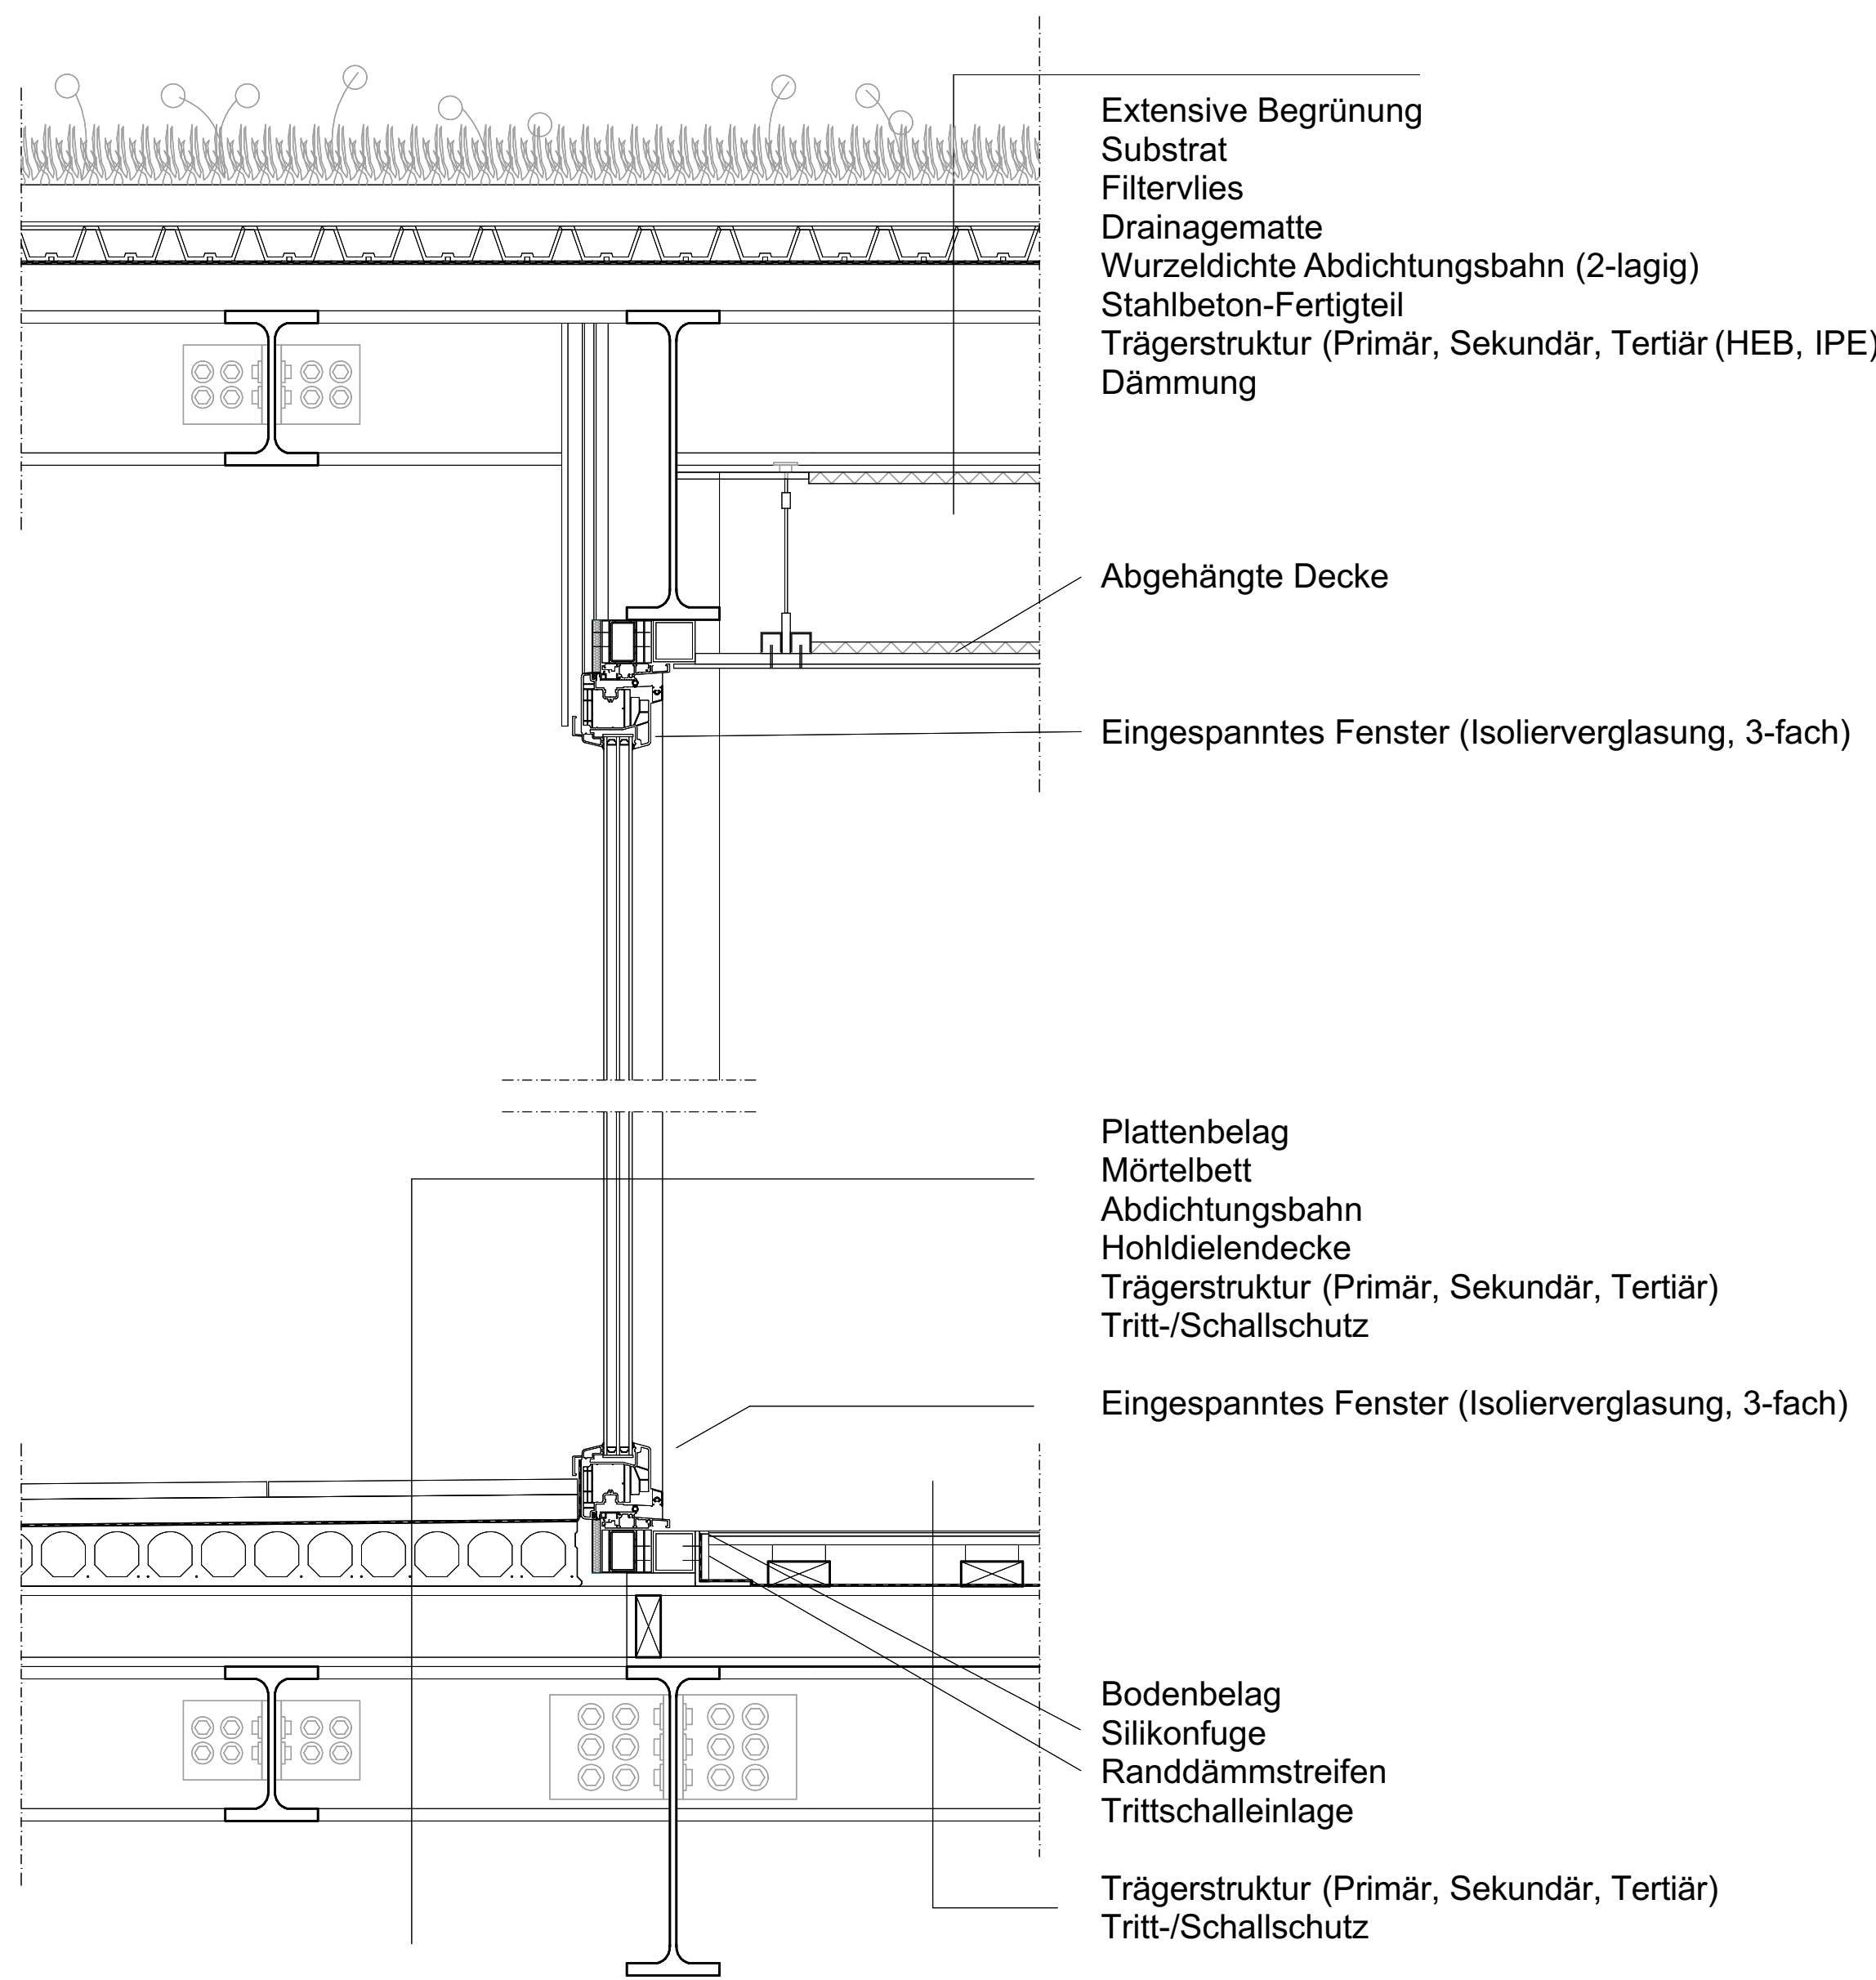


Fassadenschnitt

M 1:20

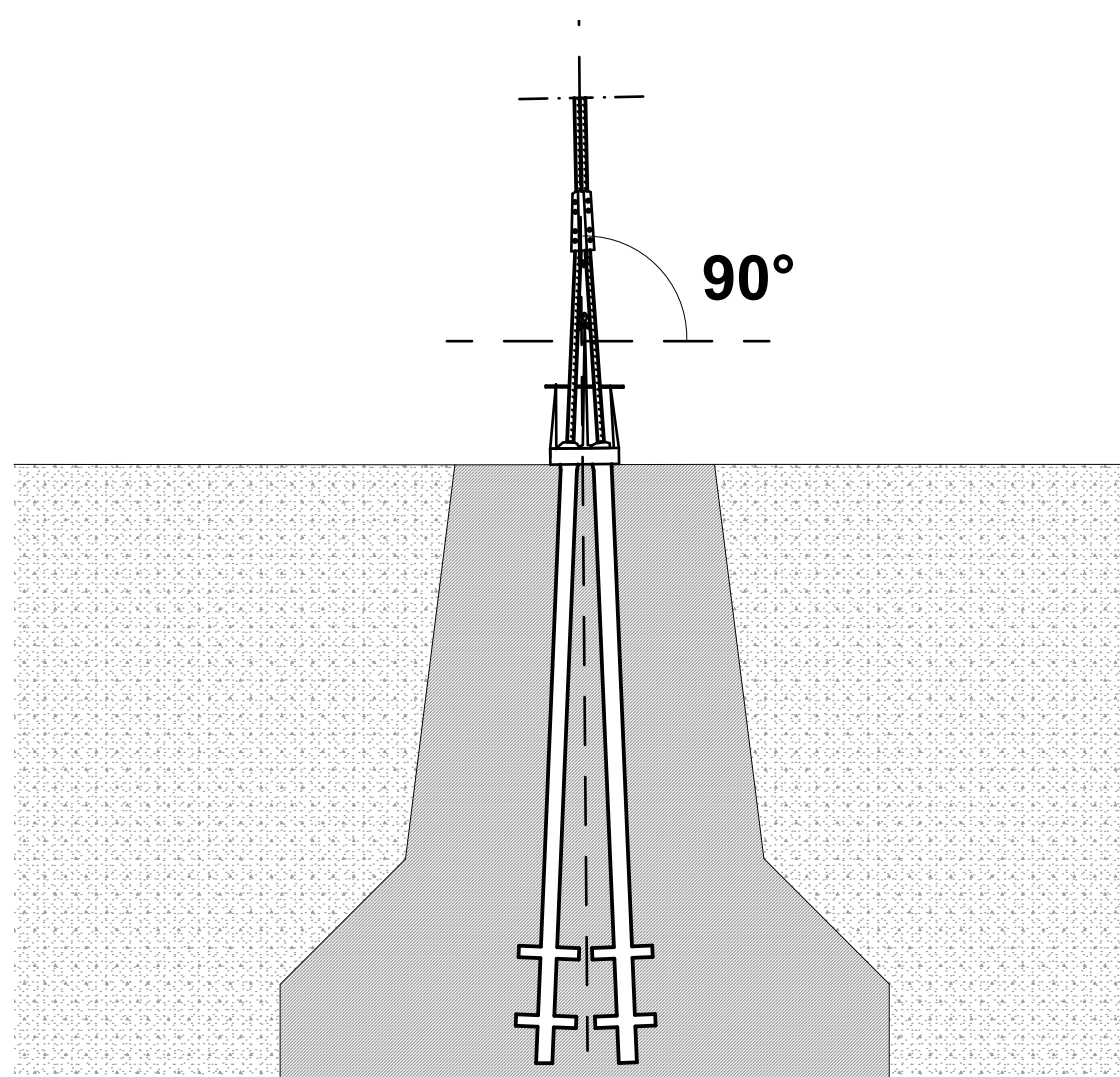

Detail - Eingespanntes Zugseil

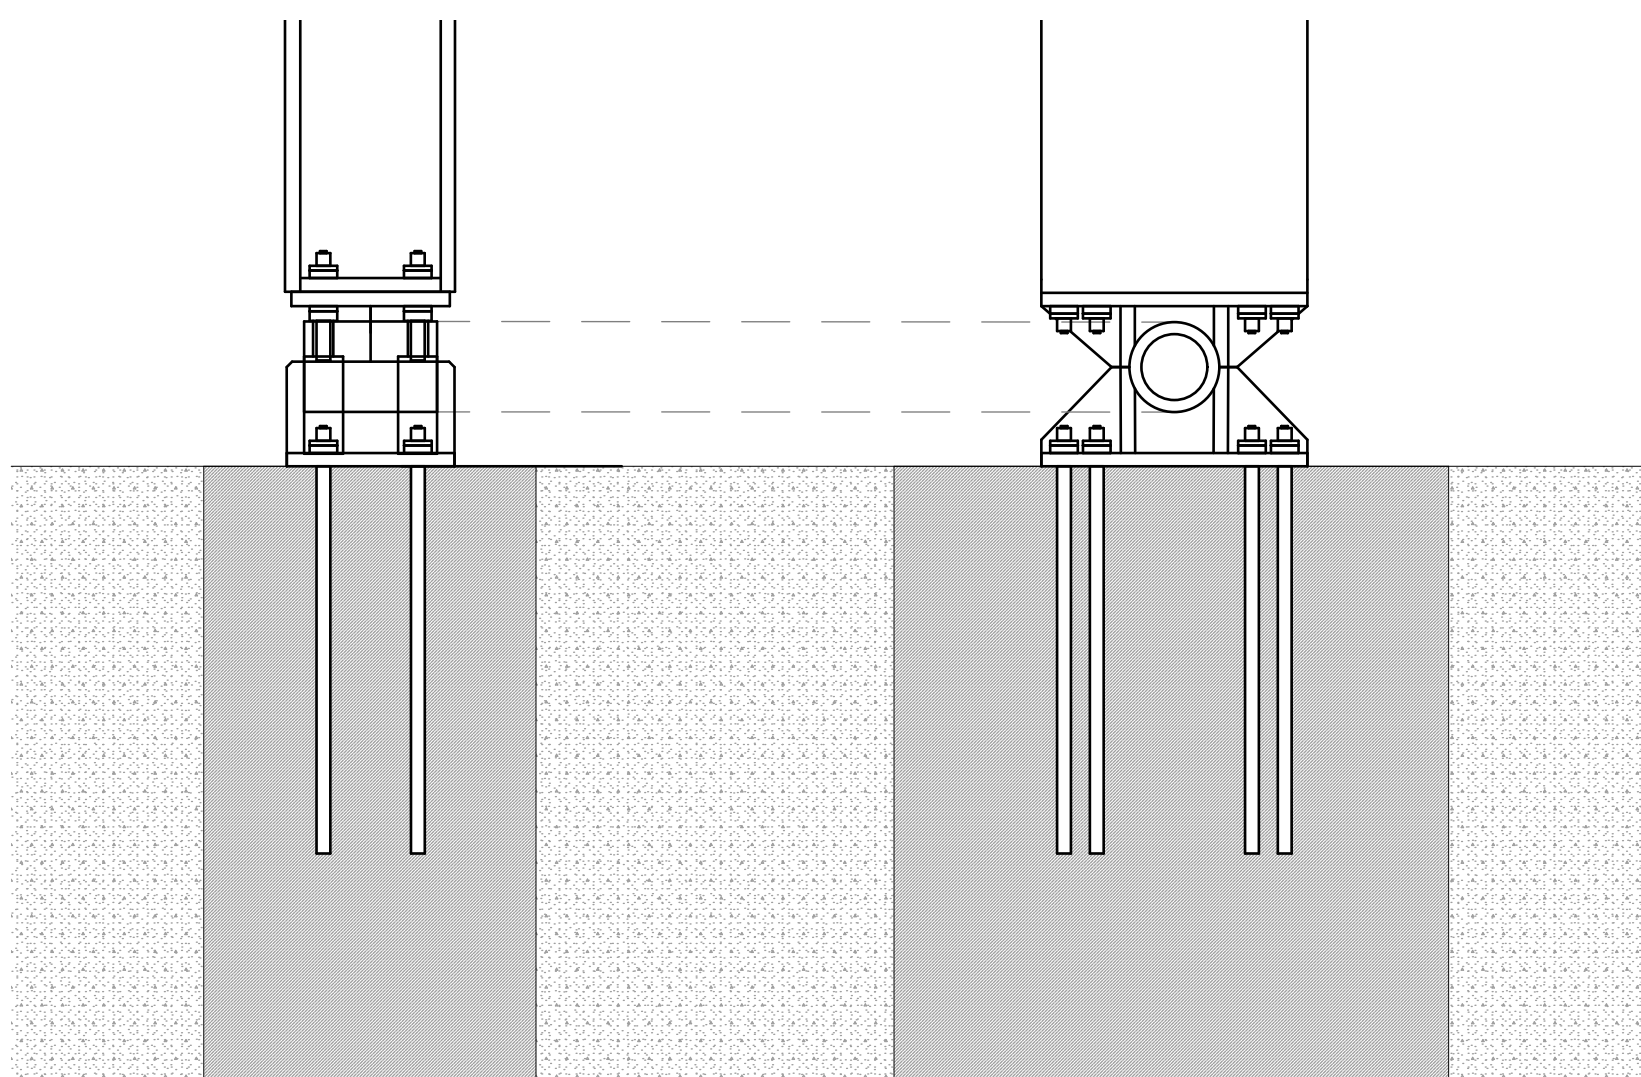

Detail - Gelenkiges Auflager