


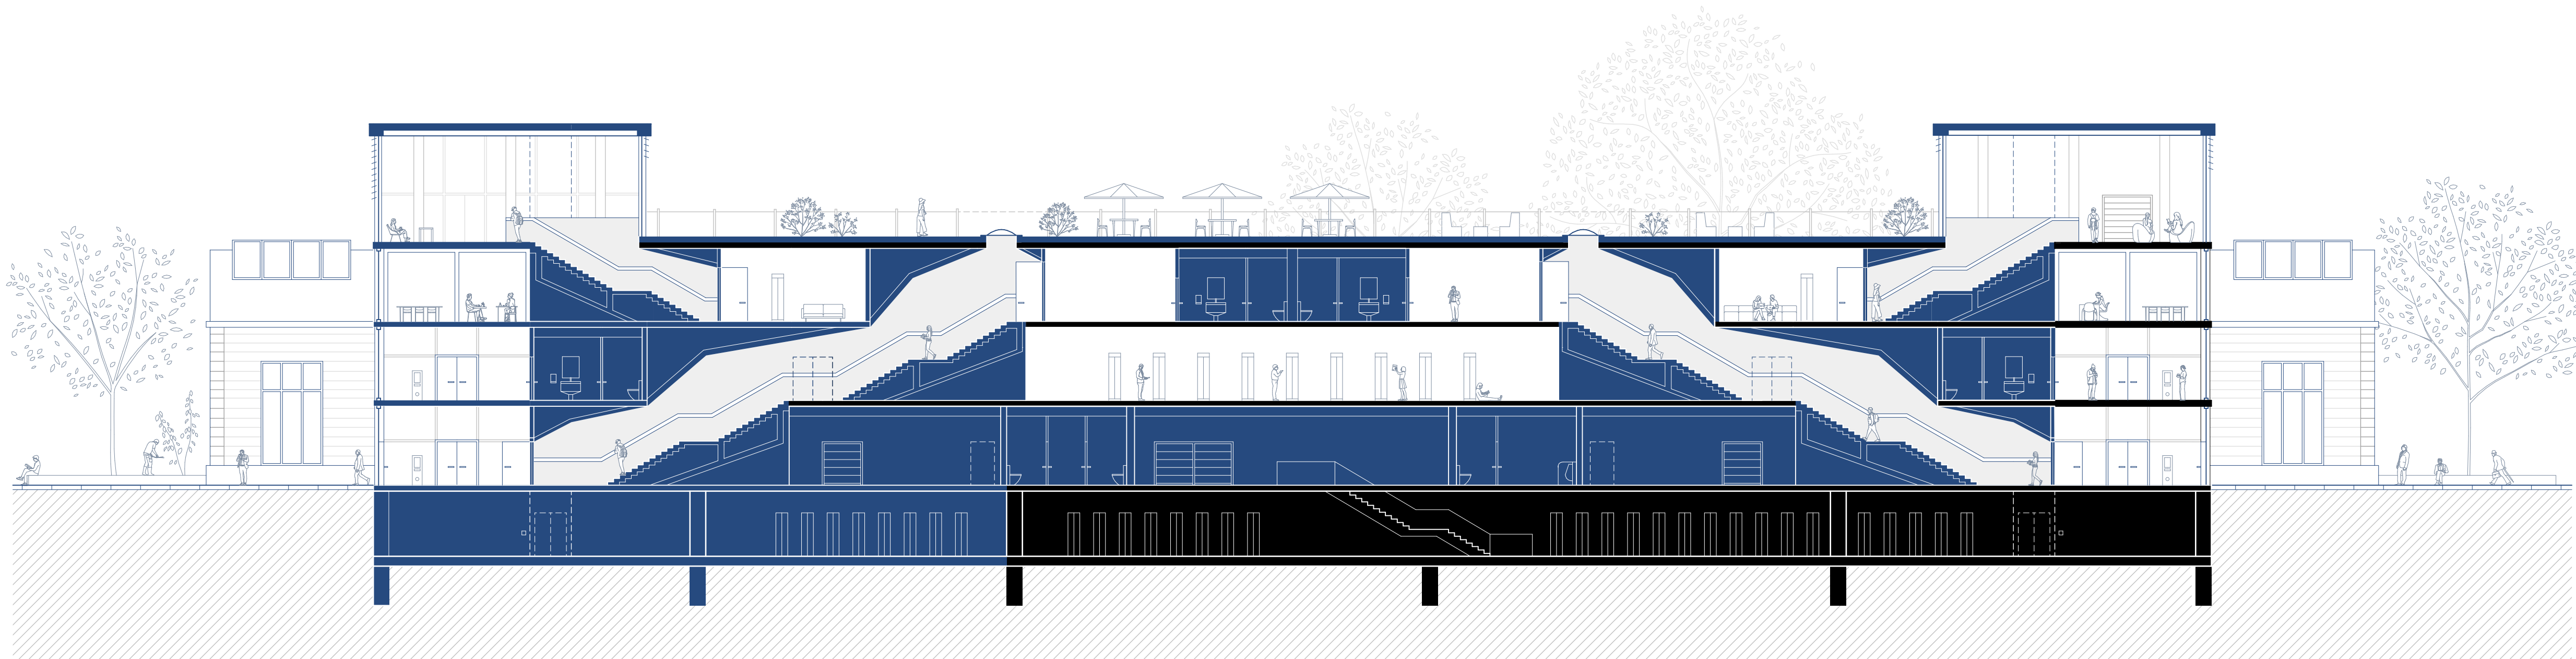

LÄNGSSCHNITT A-A


M 1:200





QUERSCHNITT B-B

M 1:200

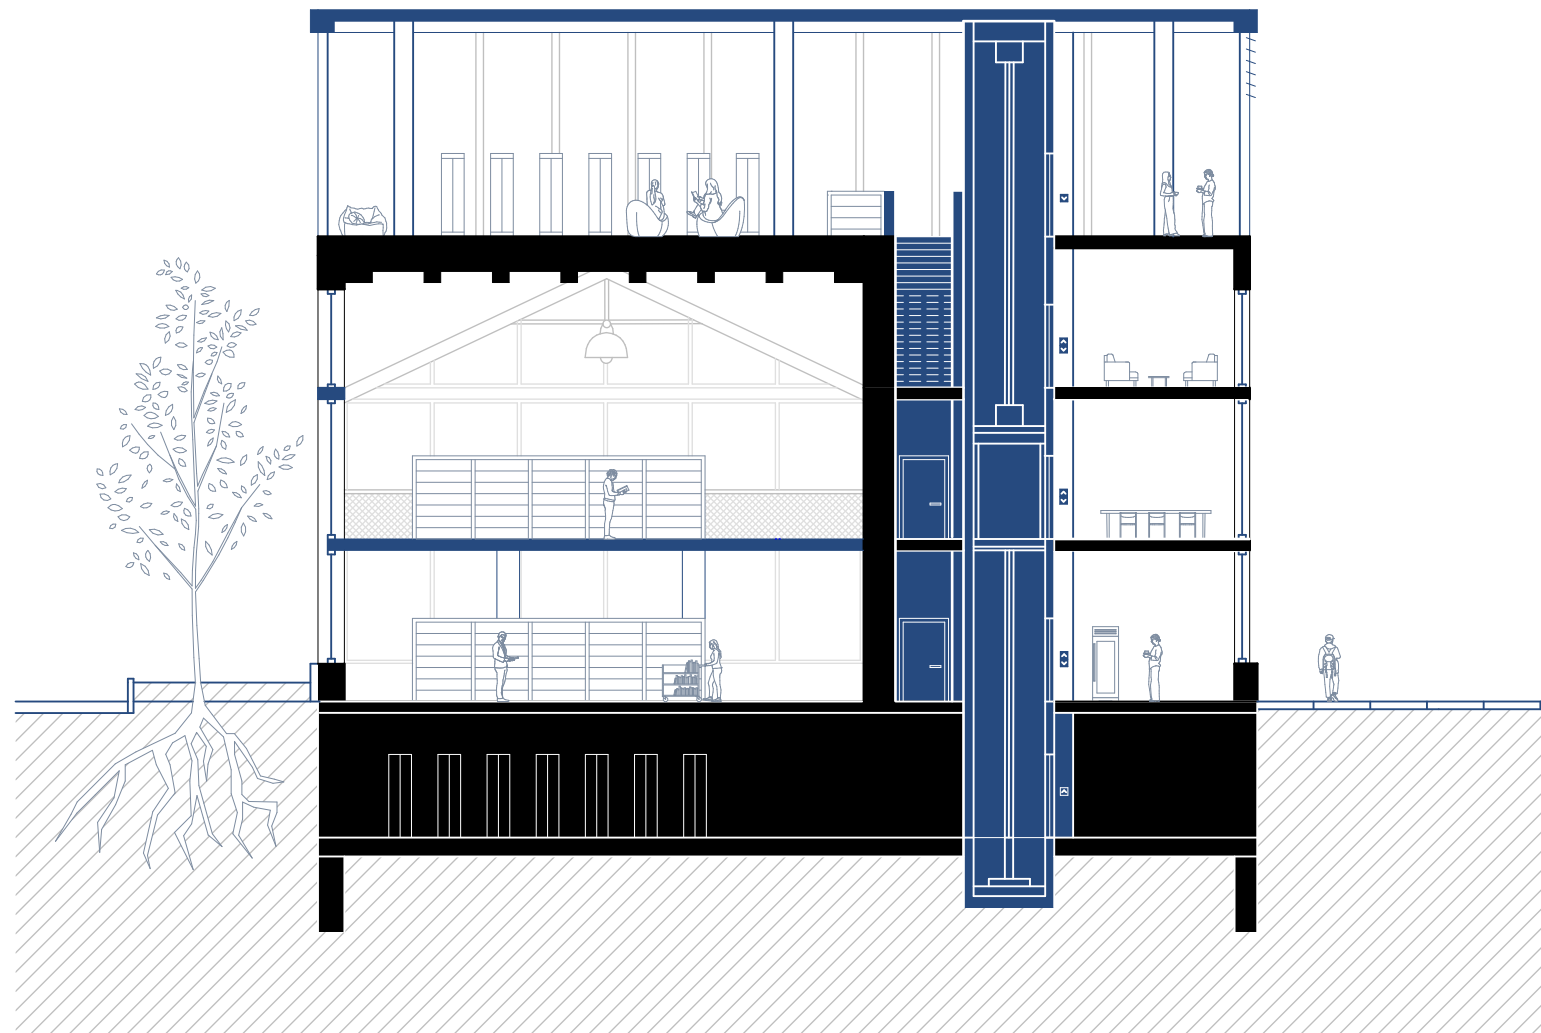

QUERSCHNITT C-C

M 1:200