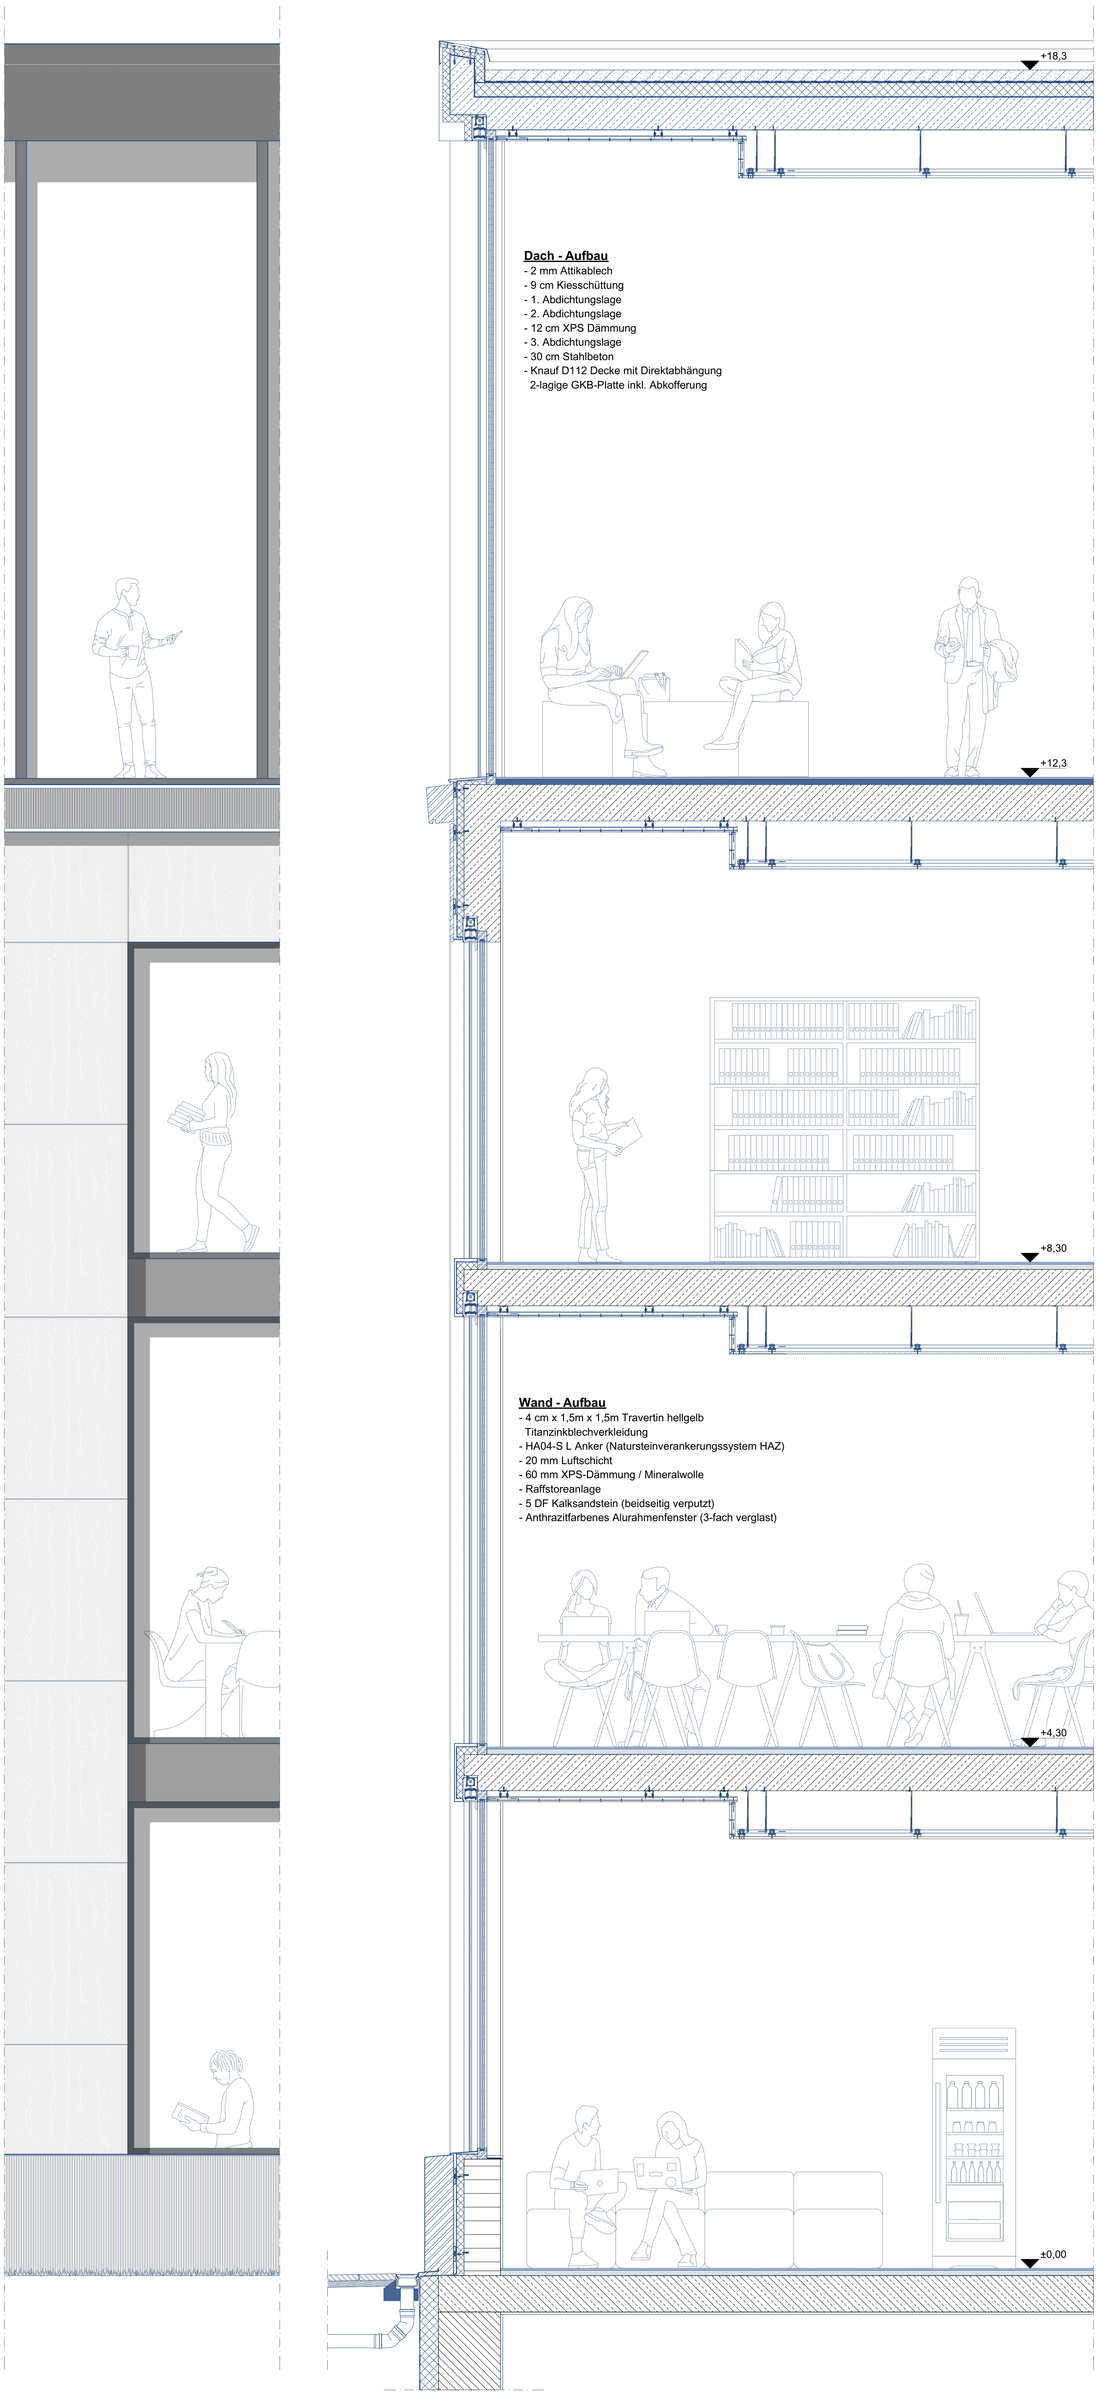

FASSADENSCHNITT E-E

M 1:25