




Lageplan
M 1:1000

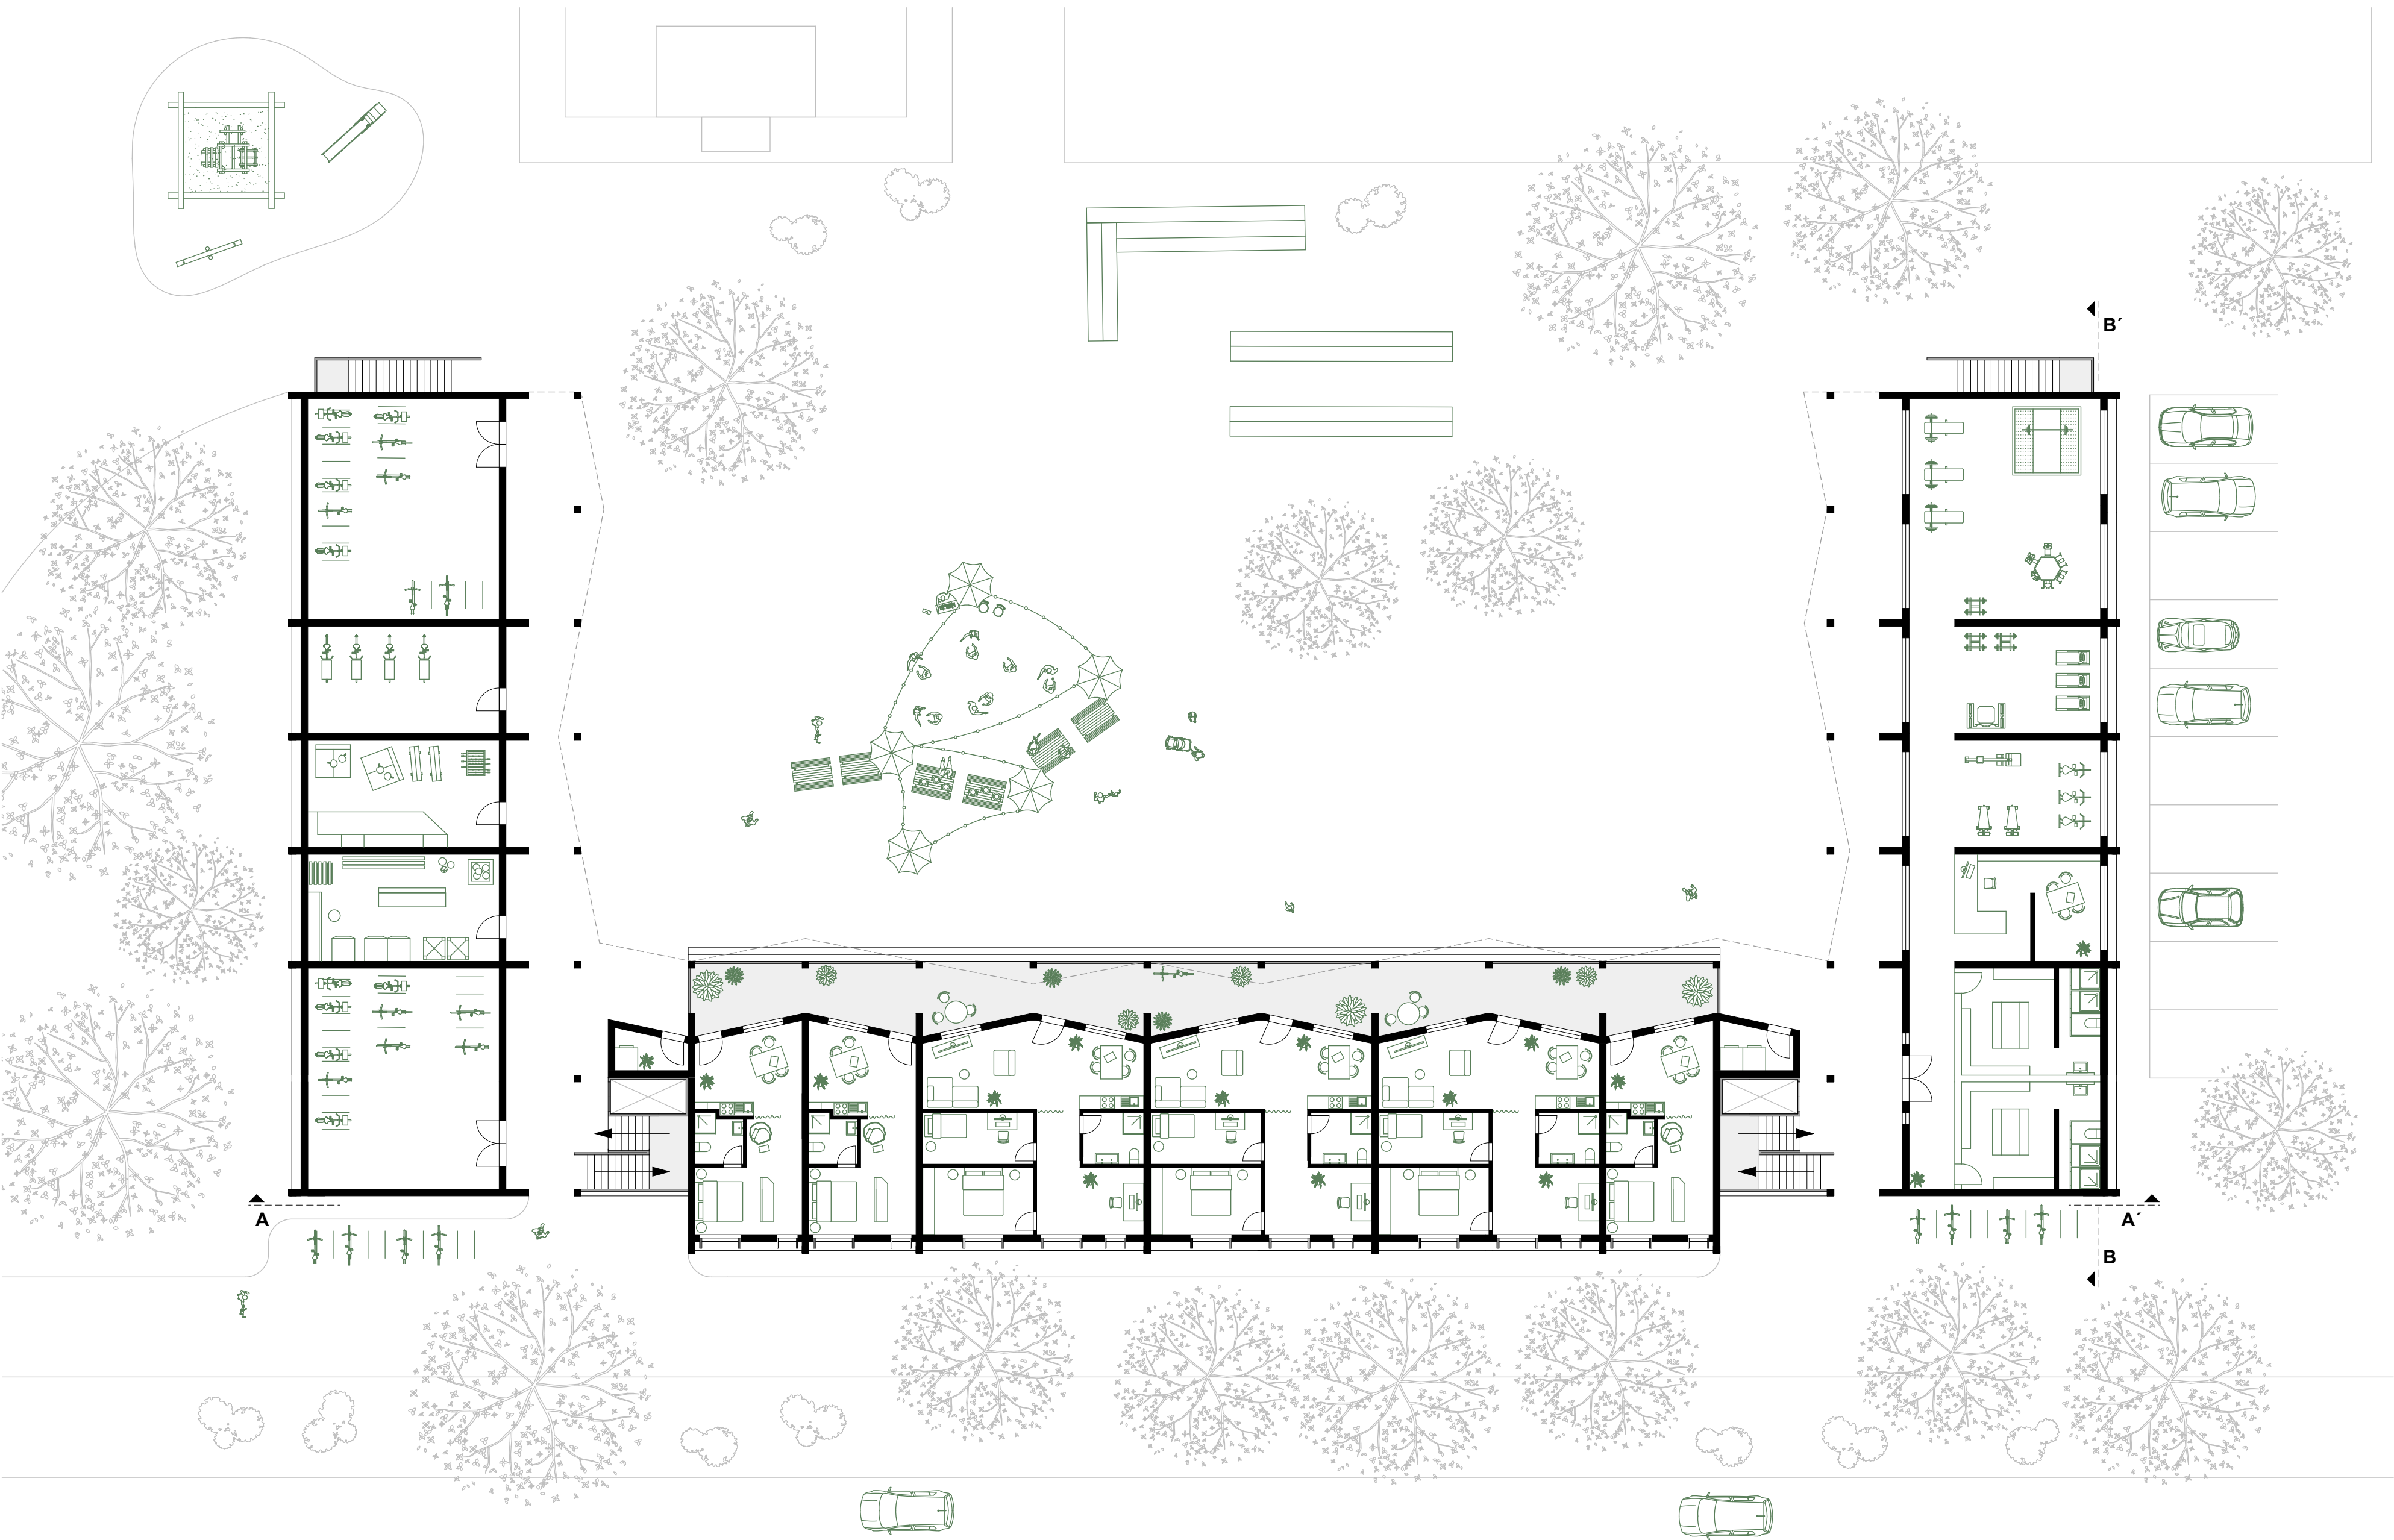

Erdgeschoss mit Umgebung
M 1:200