




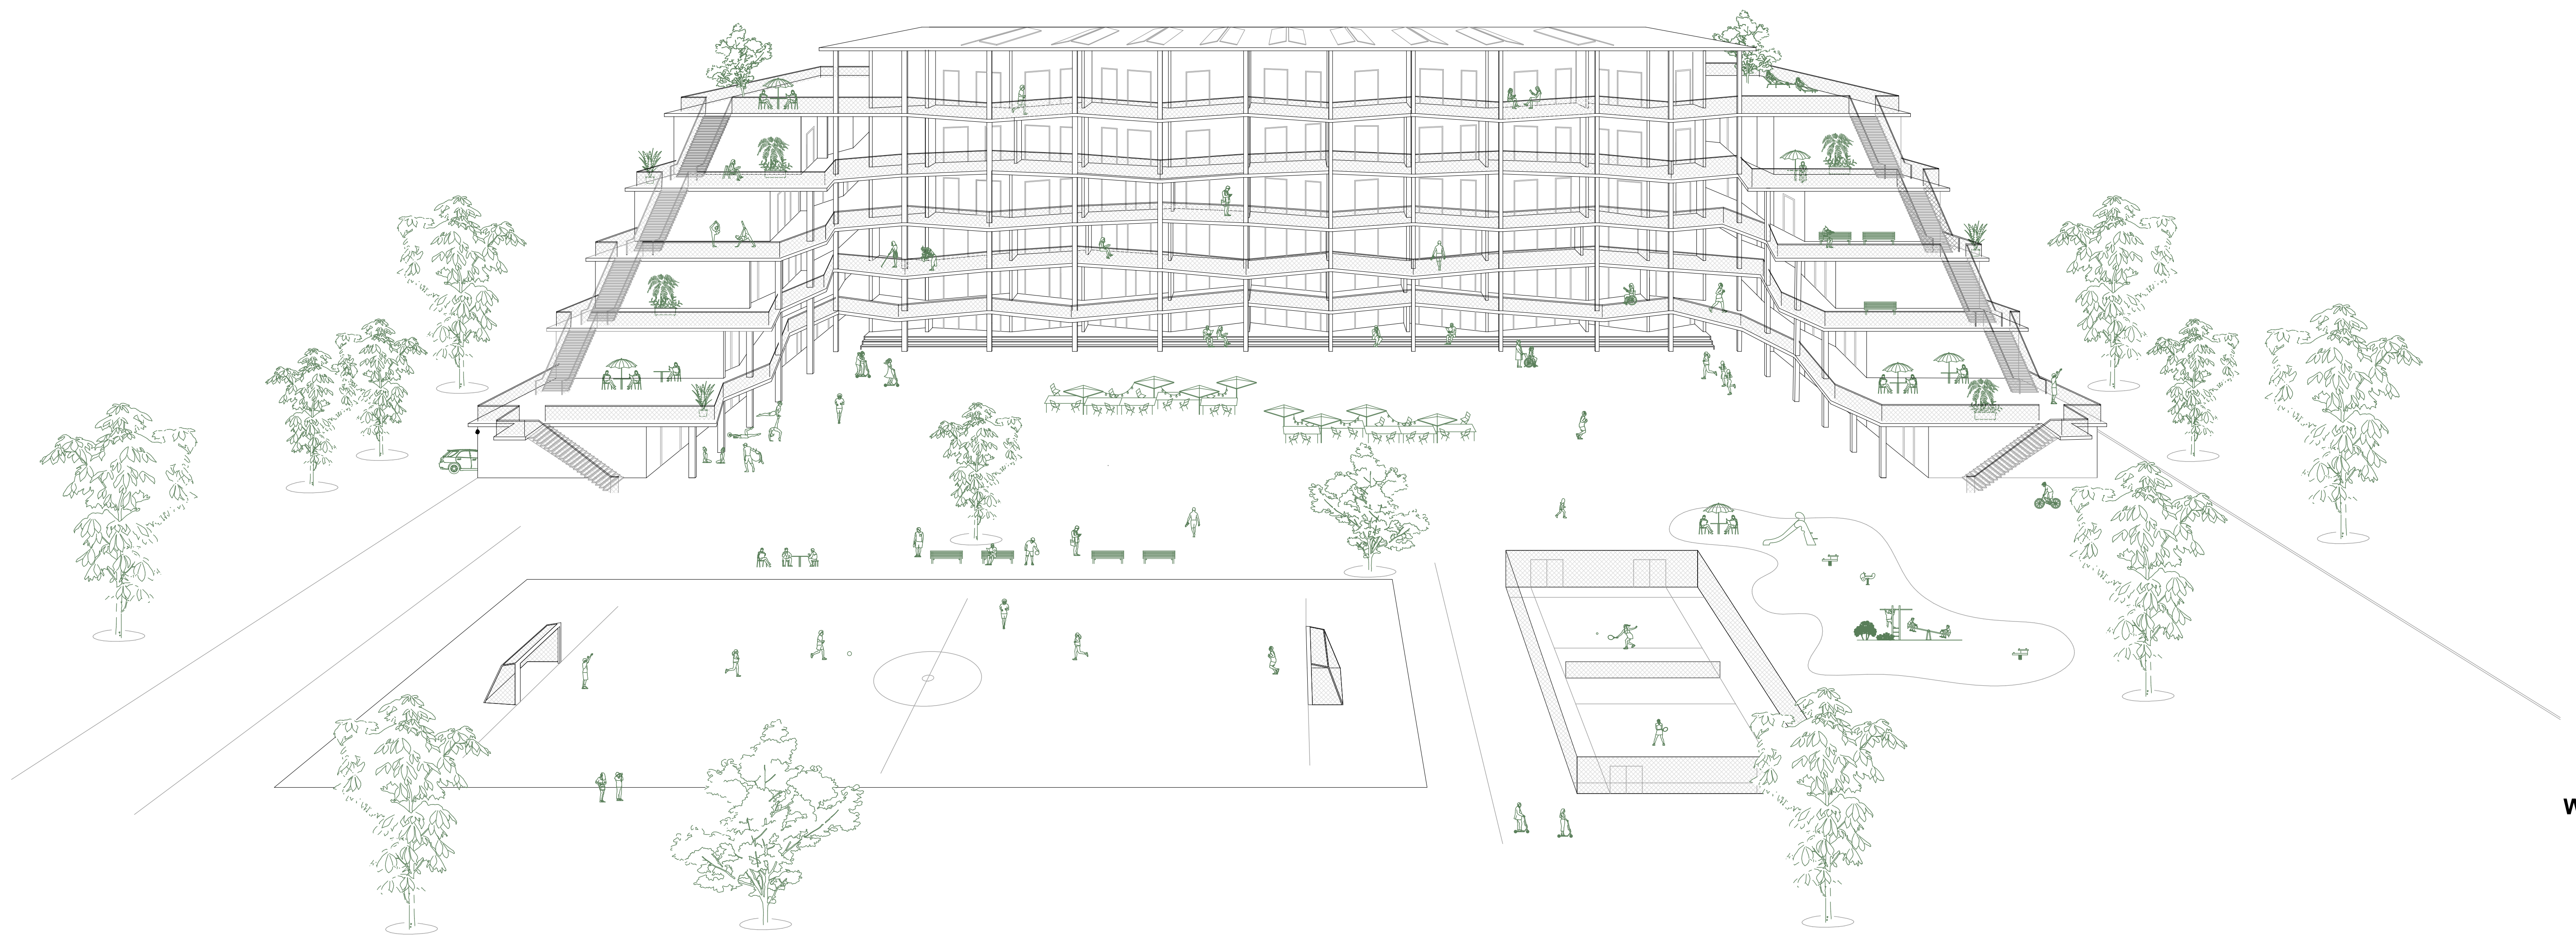

Westansicht
Perspektive

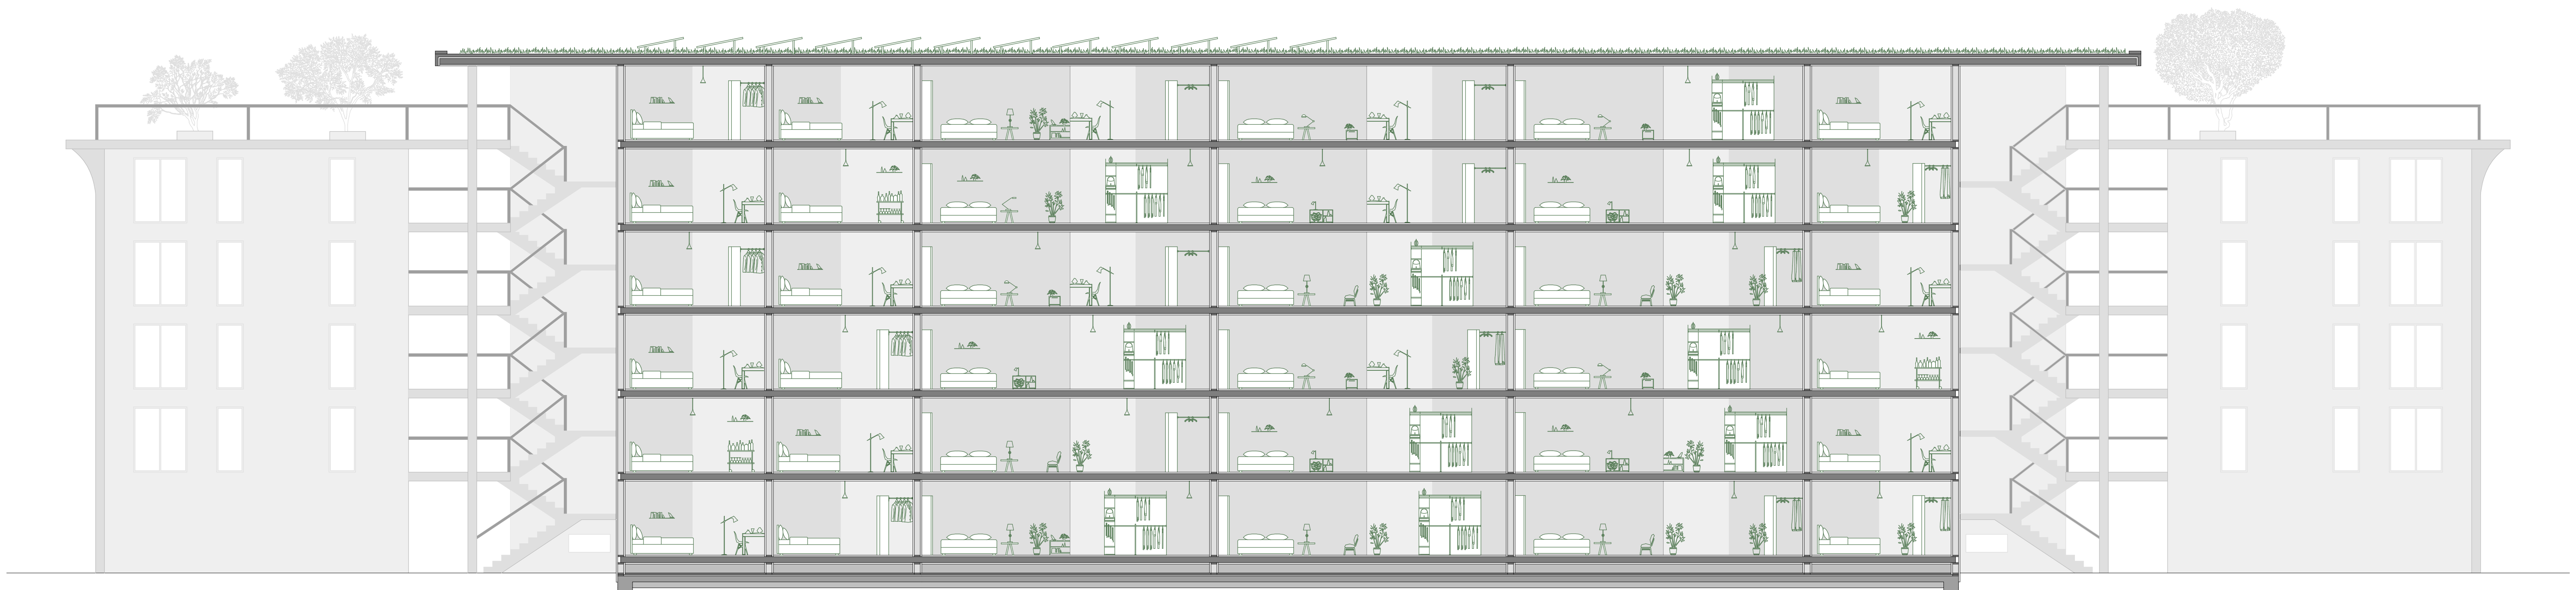

Schnitt A - A', Süd - Nord
M 1:100

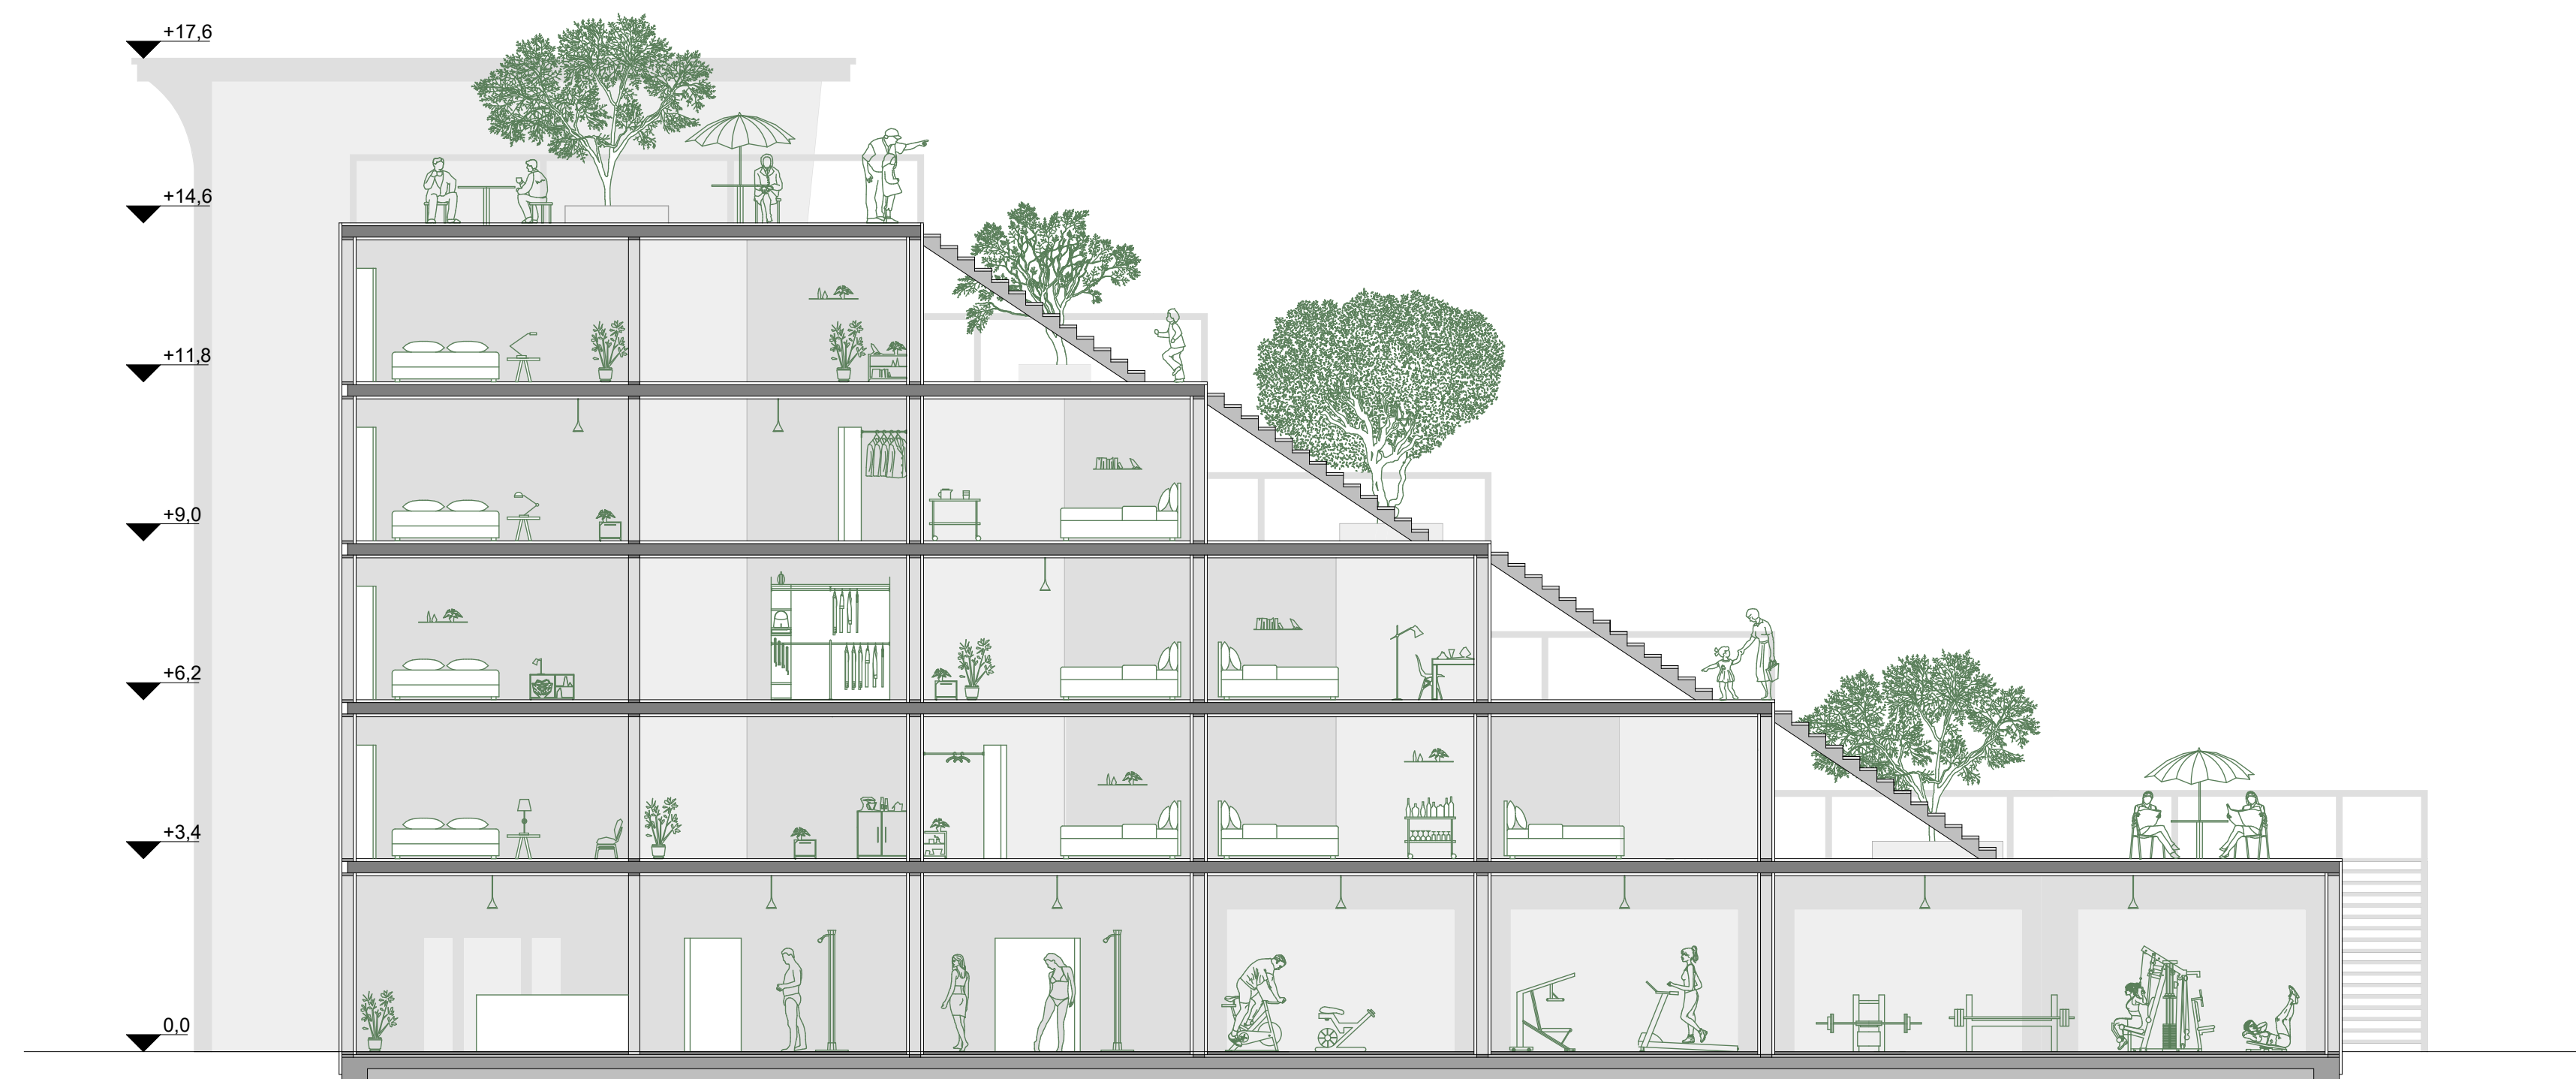

Schnitt B - B', Ost - West
M 1:100