


Detail:
Fensteranschluss (horizontal) M 1:5

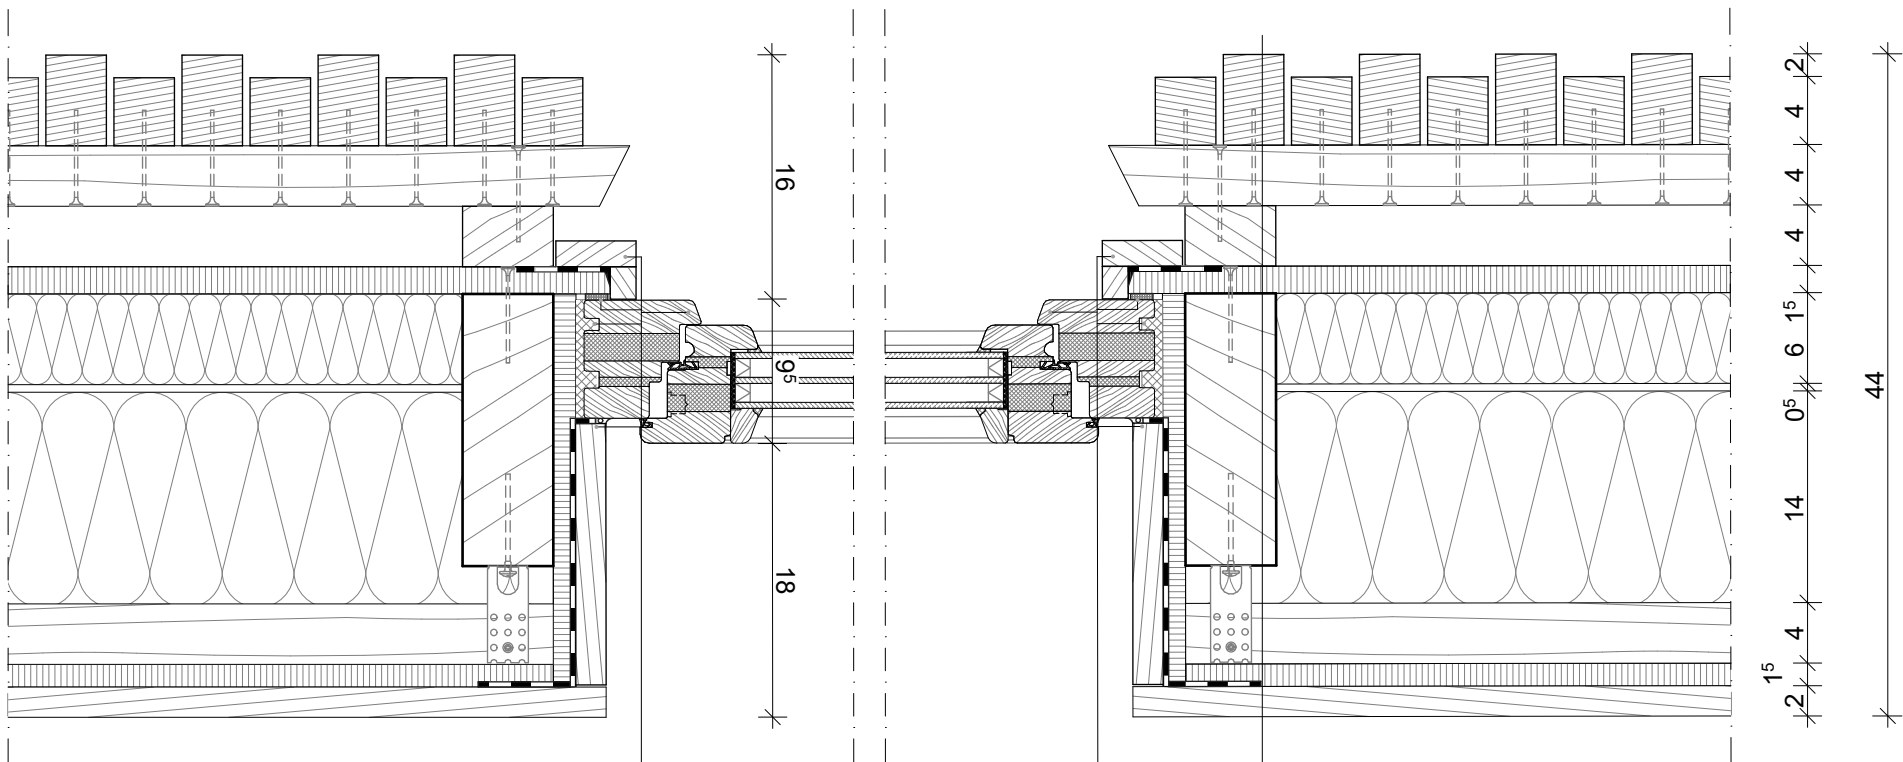

von Außen nach Innen:


- Sichtverkleidung
- Kompressionsband
- Fenster IV78/78 - 3-Fach verglast
- Fensterrahmen Holz-Kork-Thermokantel
- Fensterschaum
- Abdichtungsbahn (diffusionsdicht),
Silikonfuge

von Außen nach Innen:


Verkleidung	60mm / 40mm
Rhombusleisten	40mm
Lattung	40mm
Luft	15mm
OSB Platte	15mm
Steico Universal-	
Dämmplatte	60mm
Glaswolle Klemmfilz	
WLG035	140mm
Lattung	40mm
OSB verklebt	15mm
Sperrholz	20mm

Detail:


Gebäudeecke (Wand - Wand), horizontal M 1:5

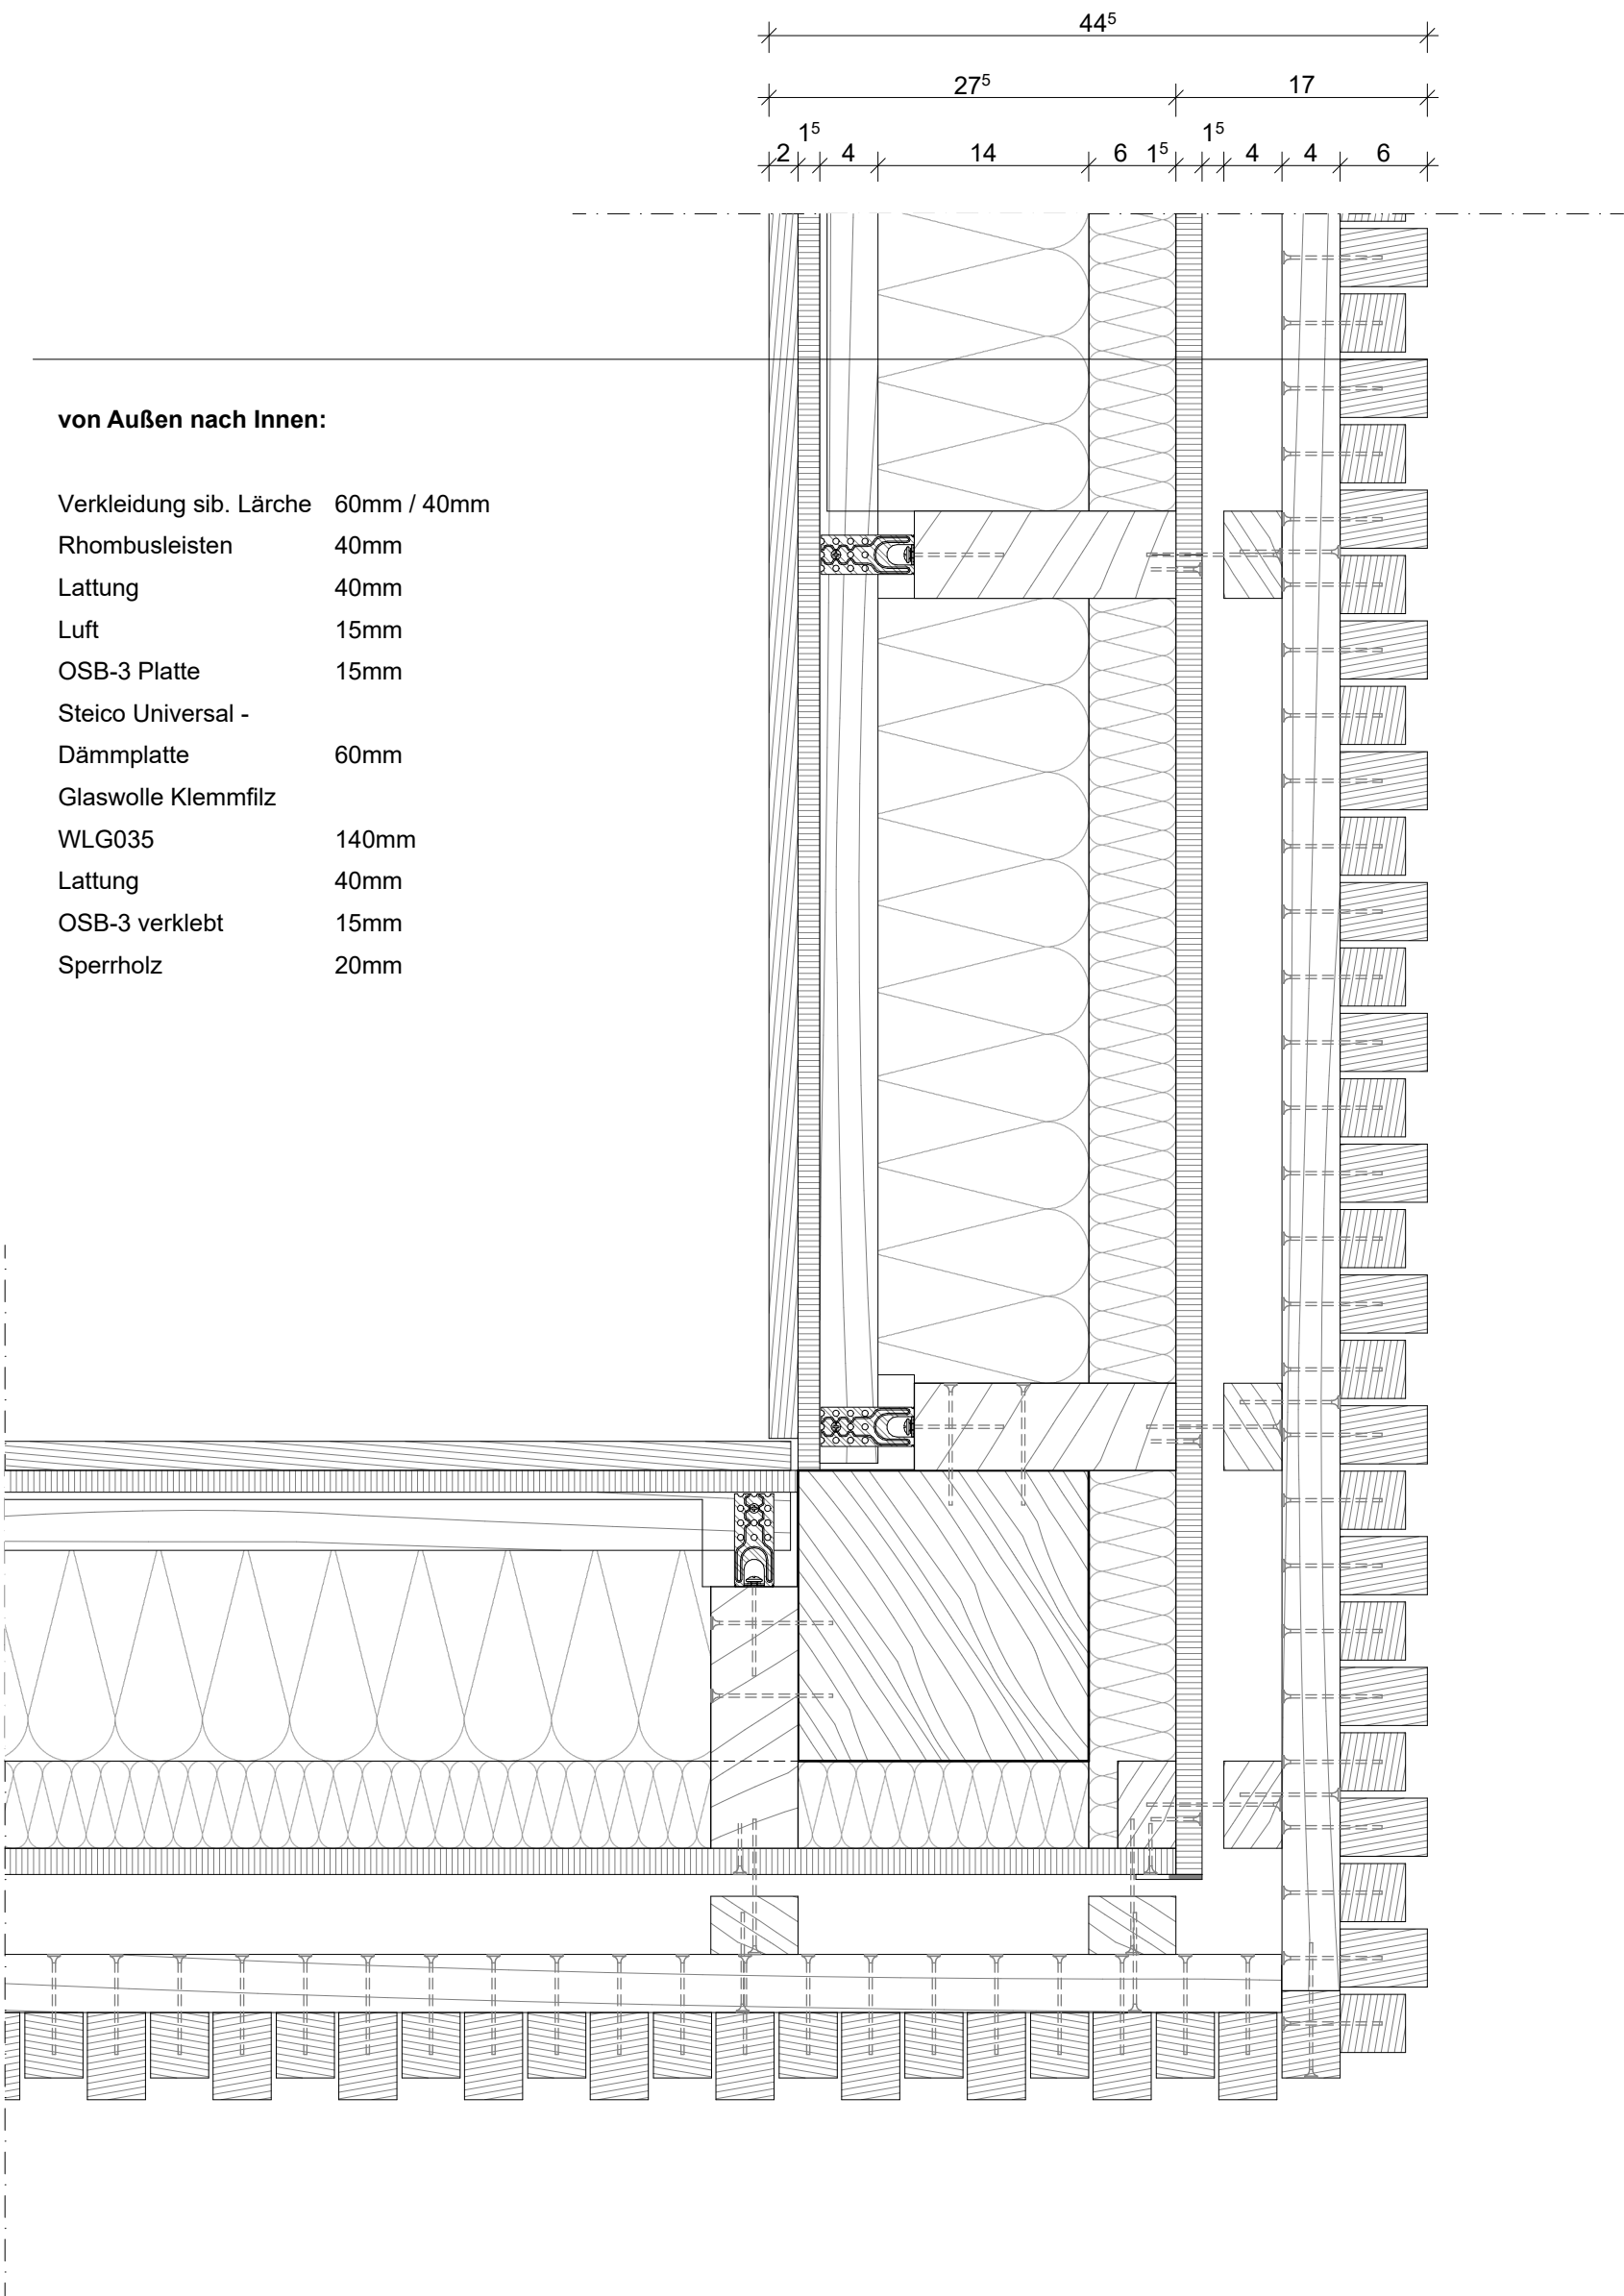


Detail:
Sockelanschluss M 1:5

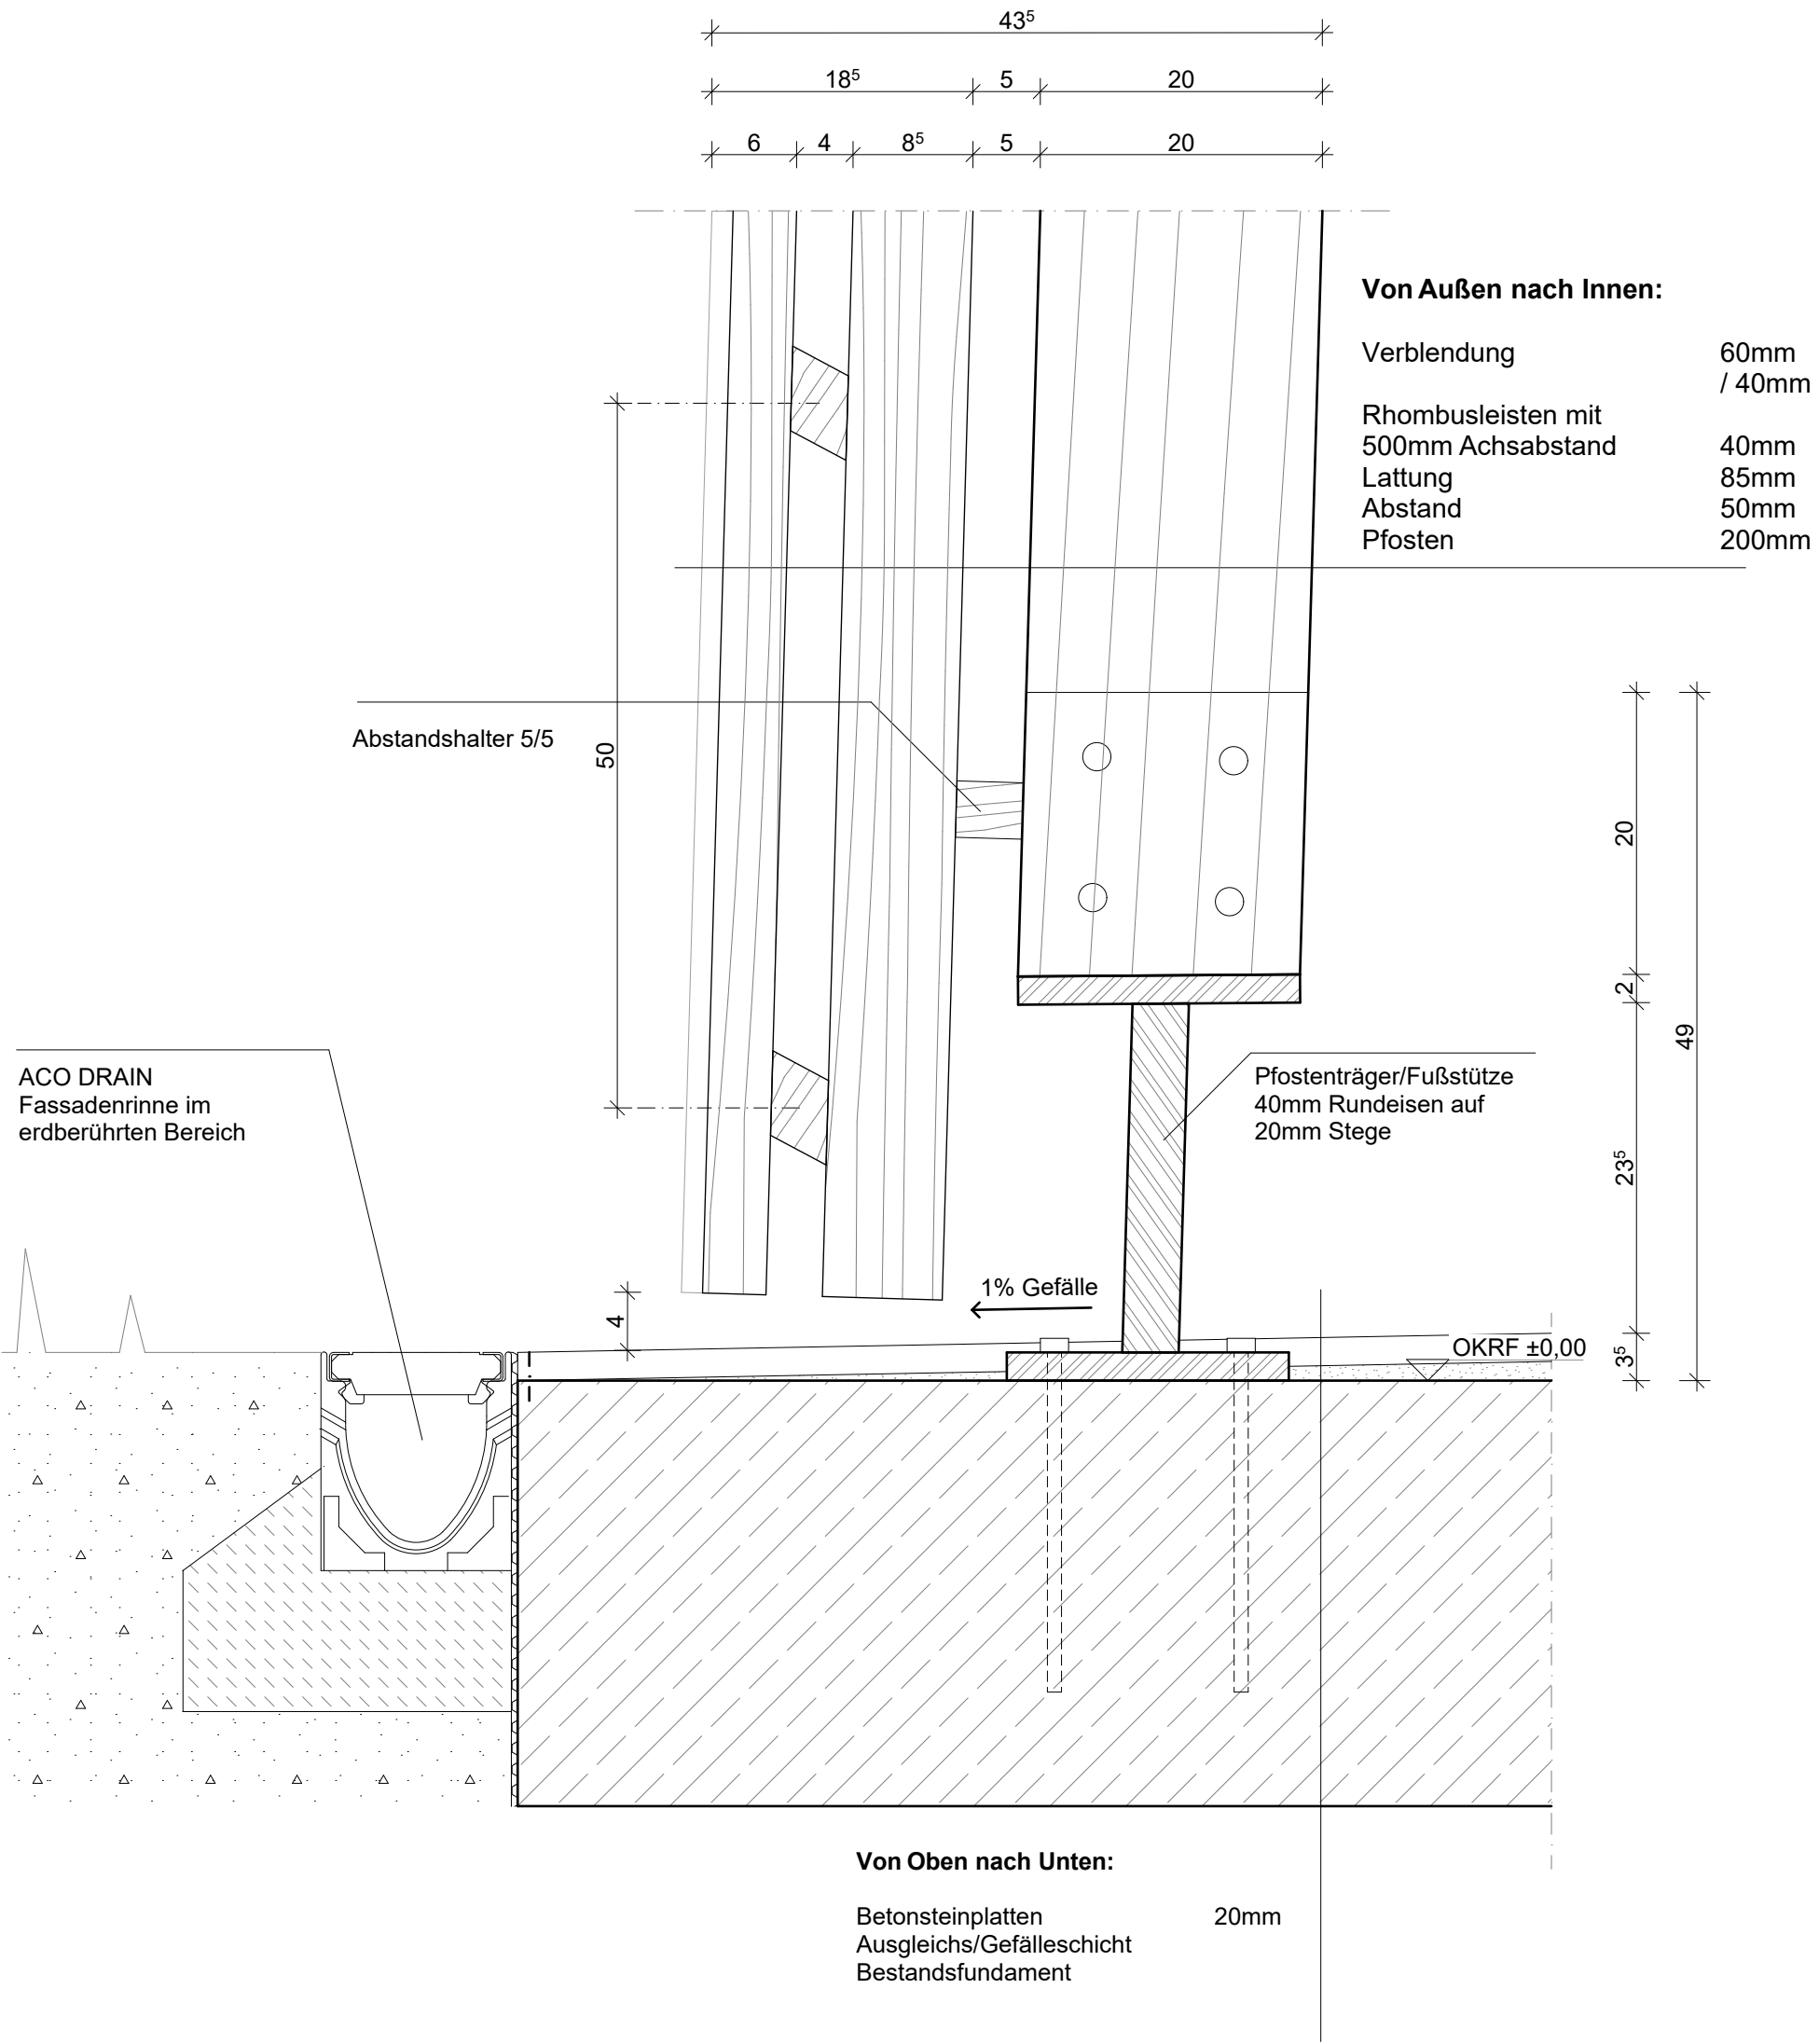


Detail:
Aufgehende gedämmte Wand/Deckenanschluss M 1:5

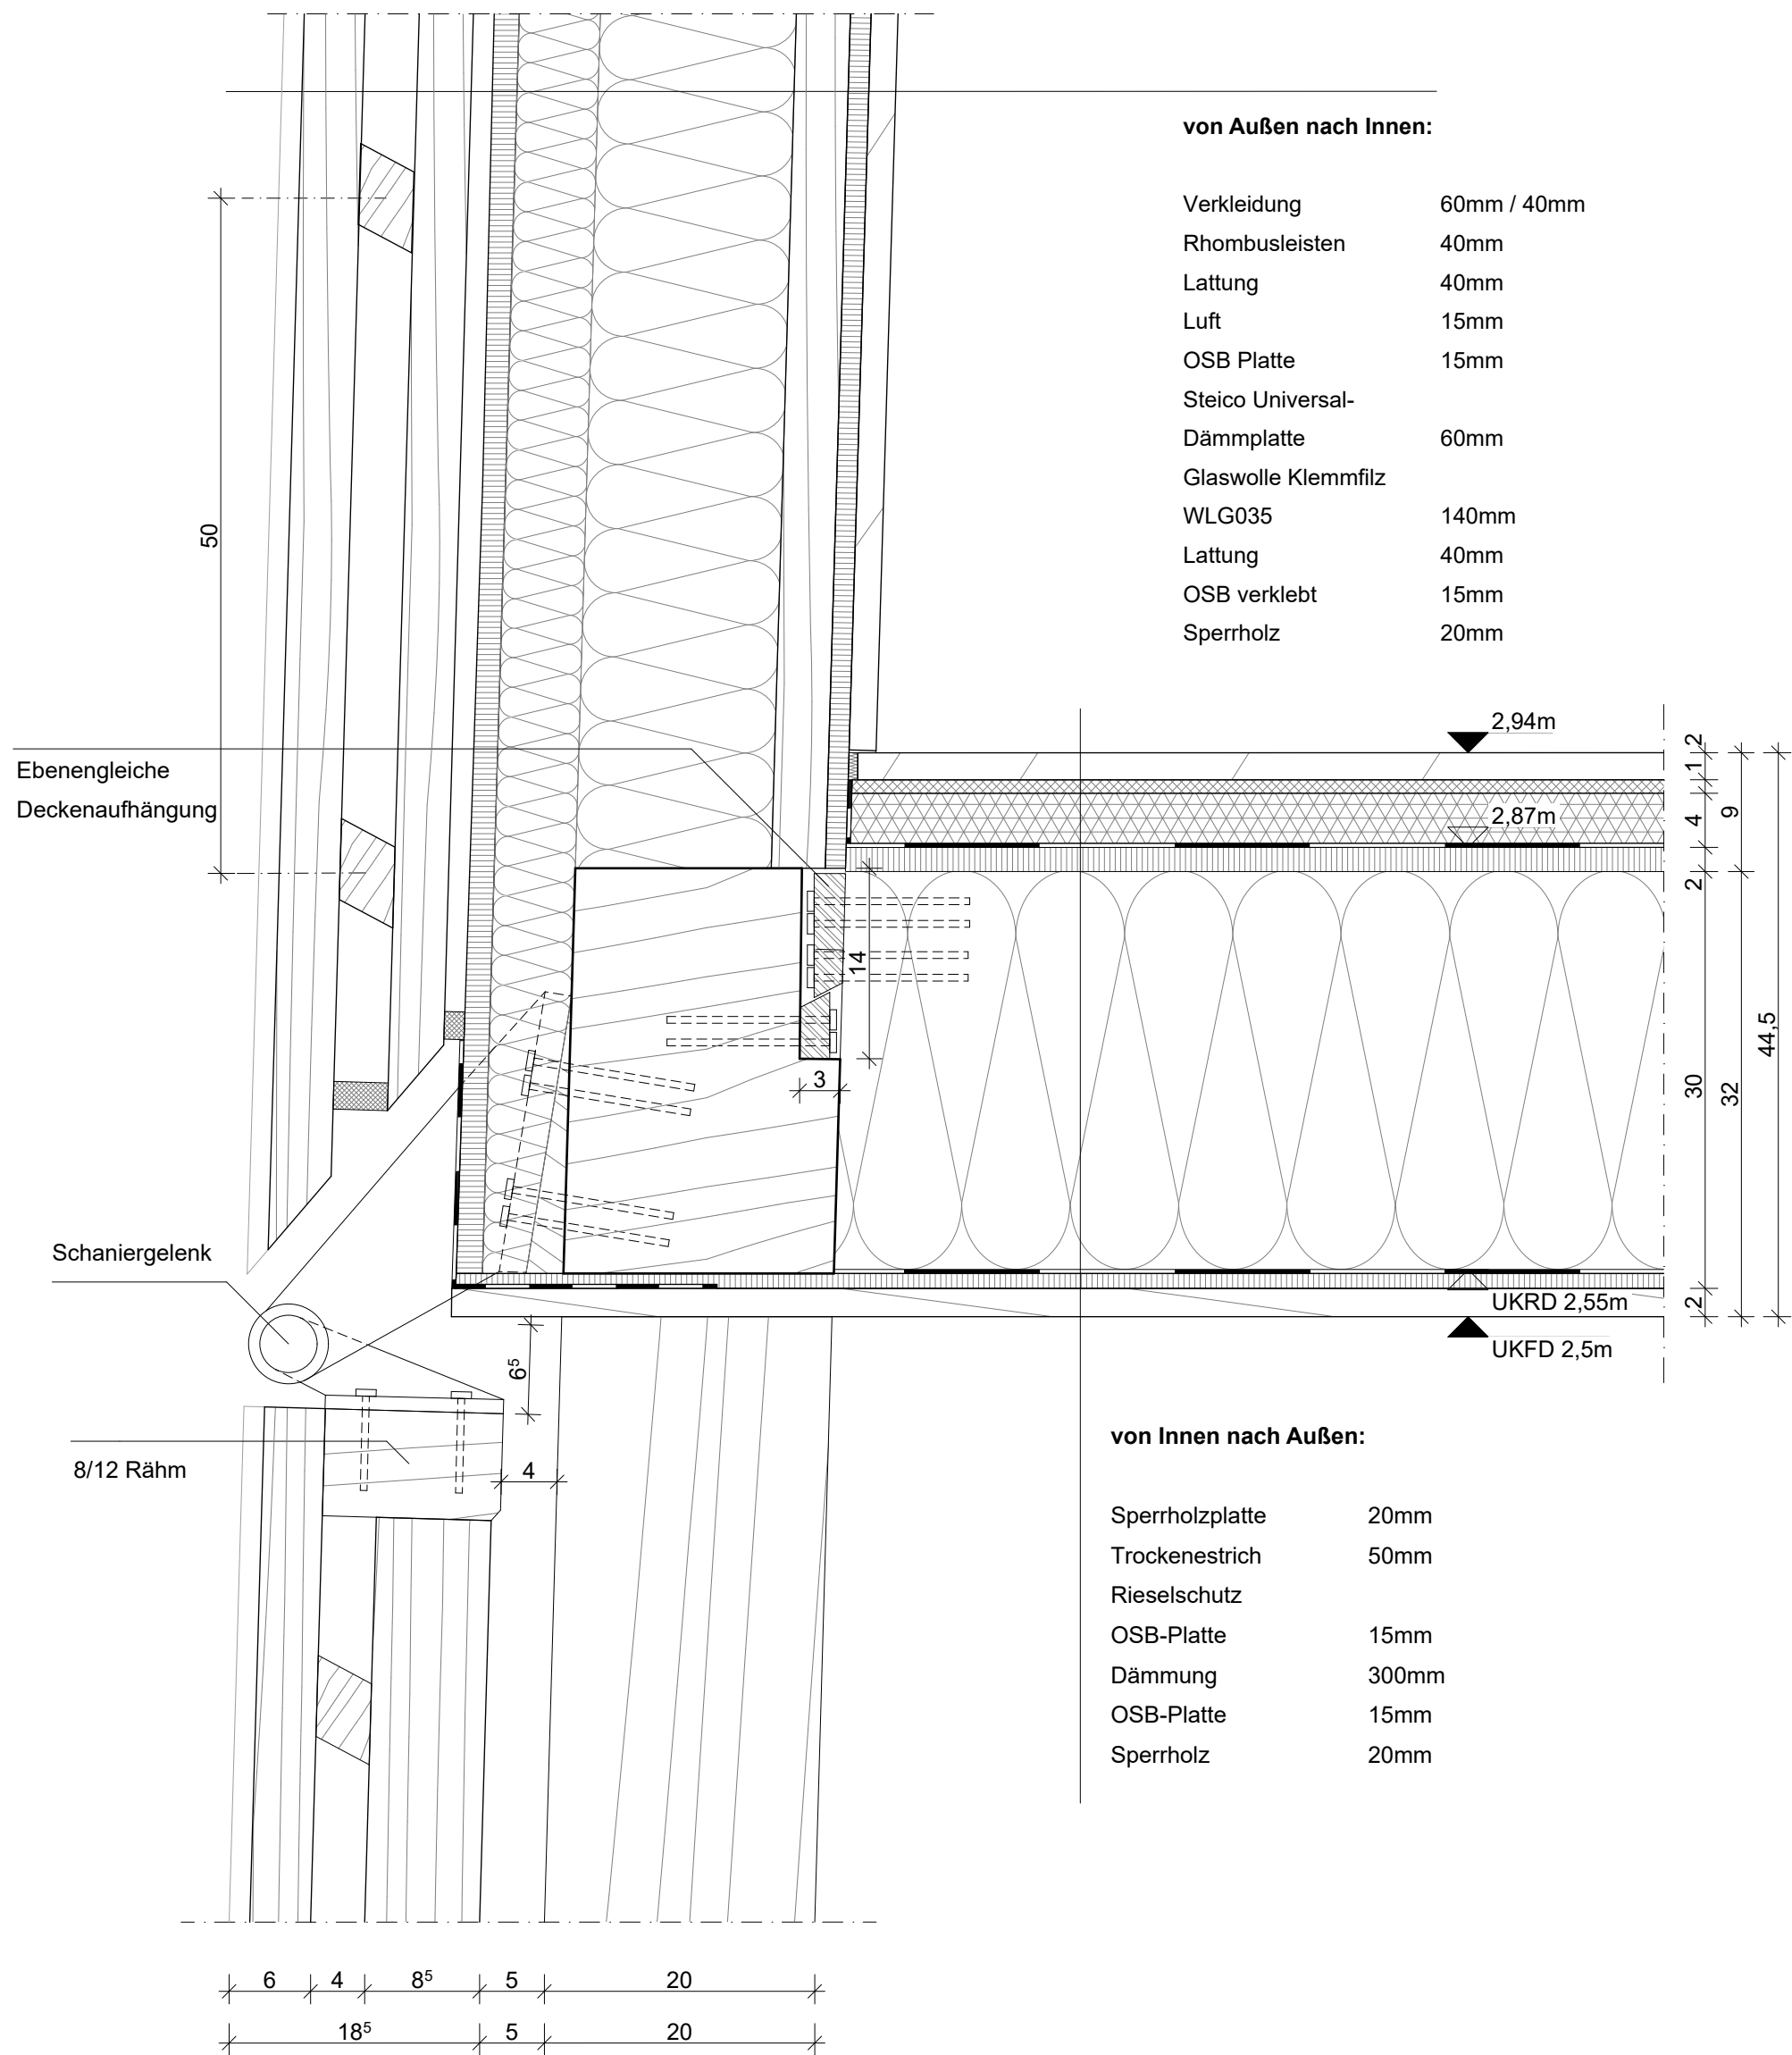


Detail:
Fensteranschluss (vertikal) M 1:5

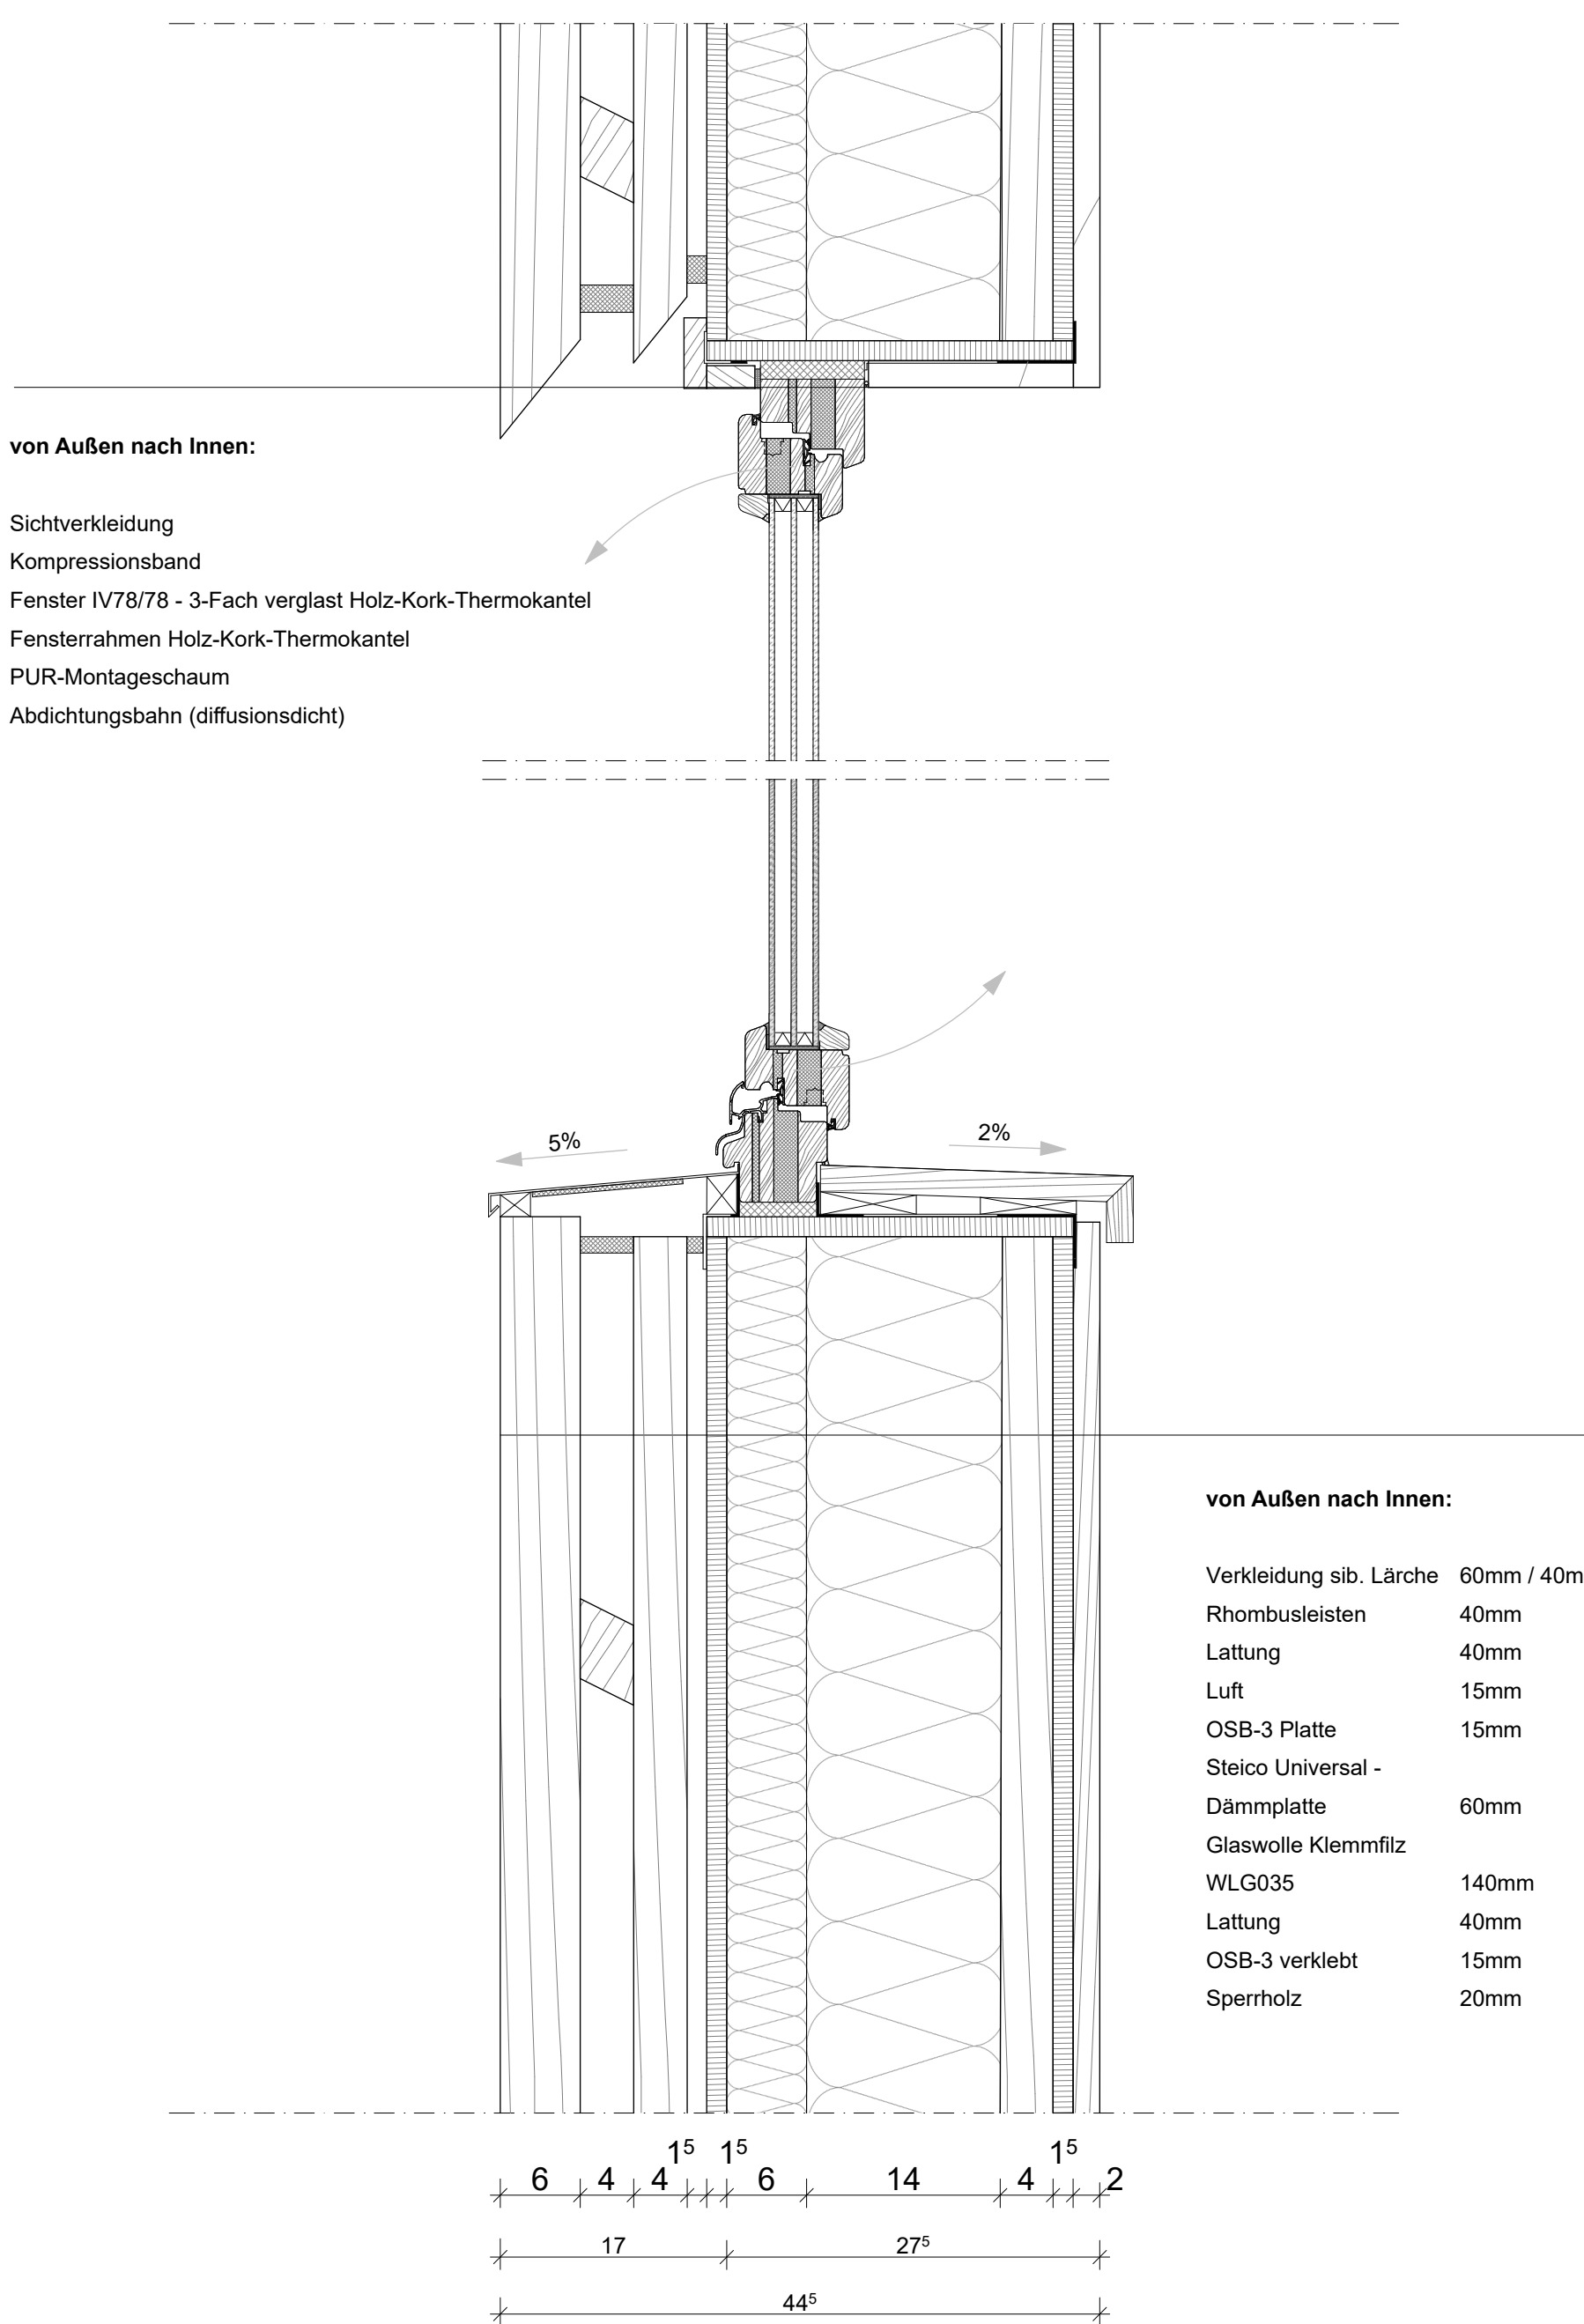


Detail:
First M 1:5

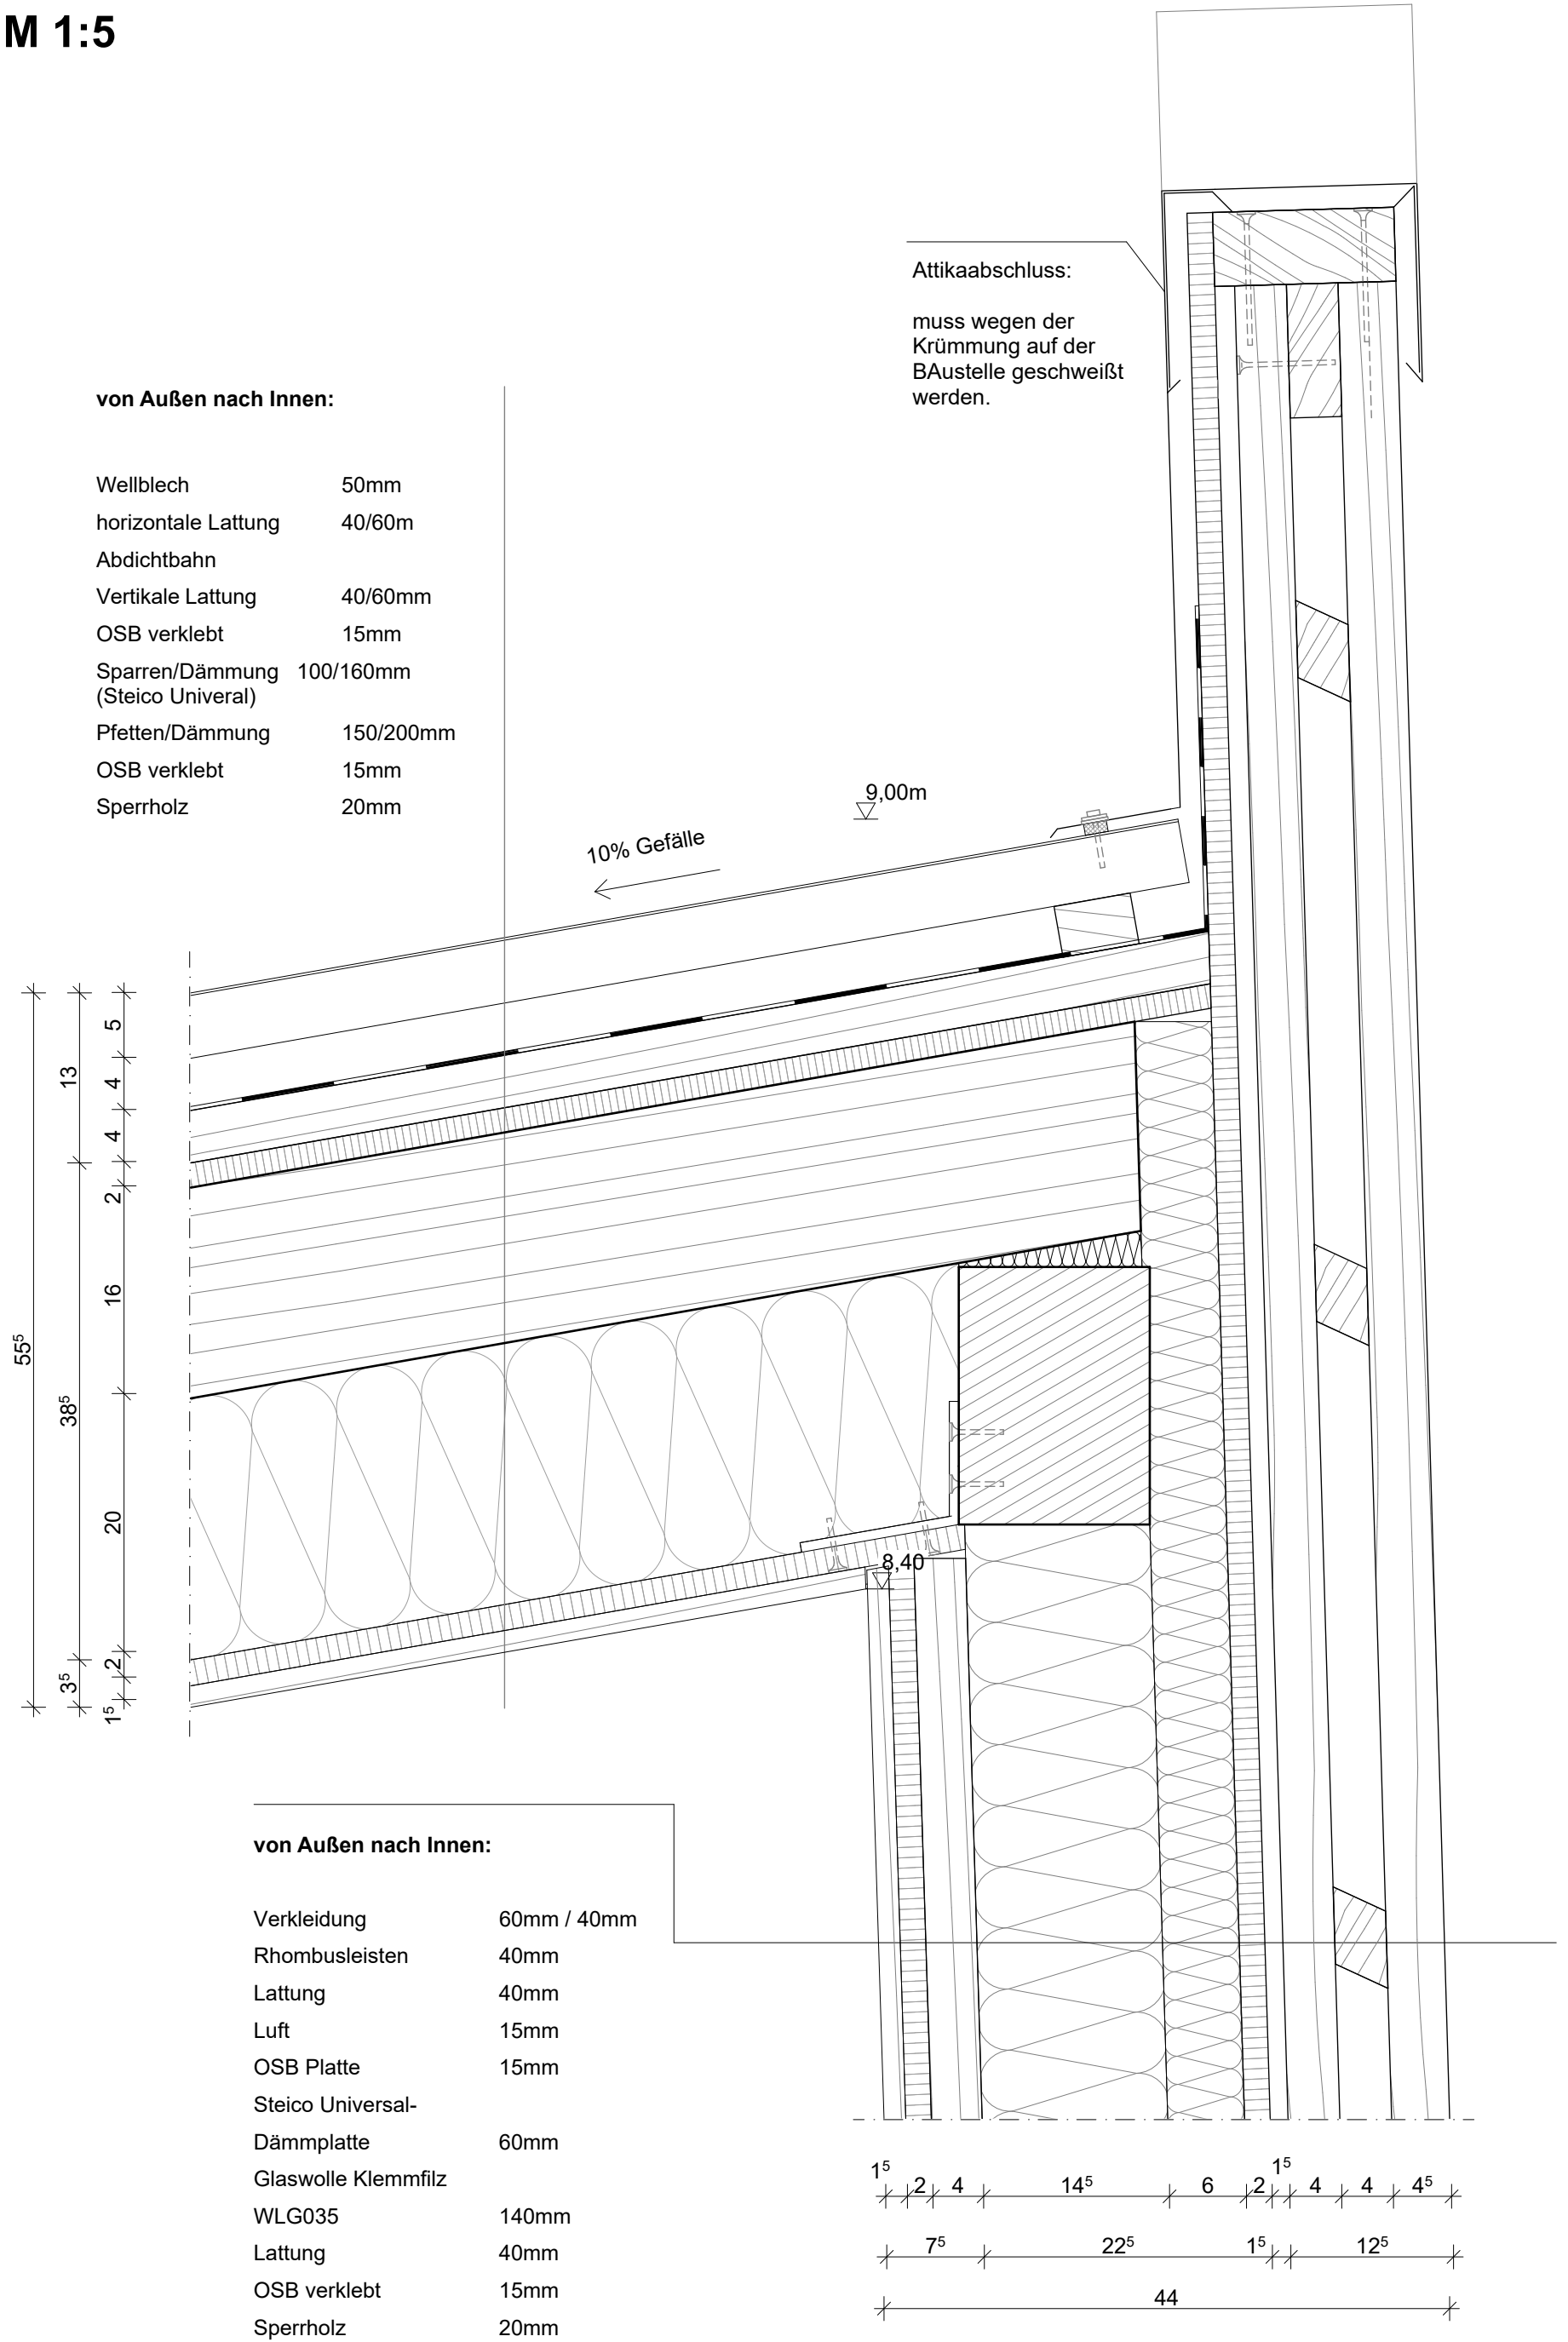


Detail:
Ortgang M 1:5

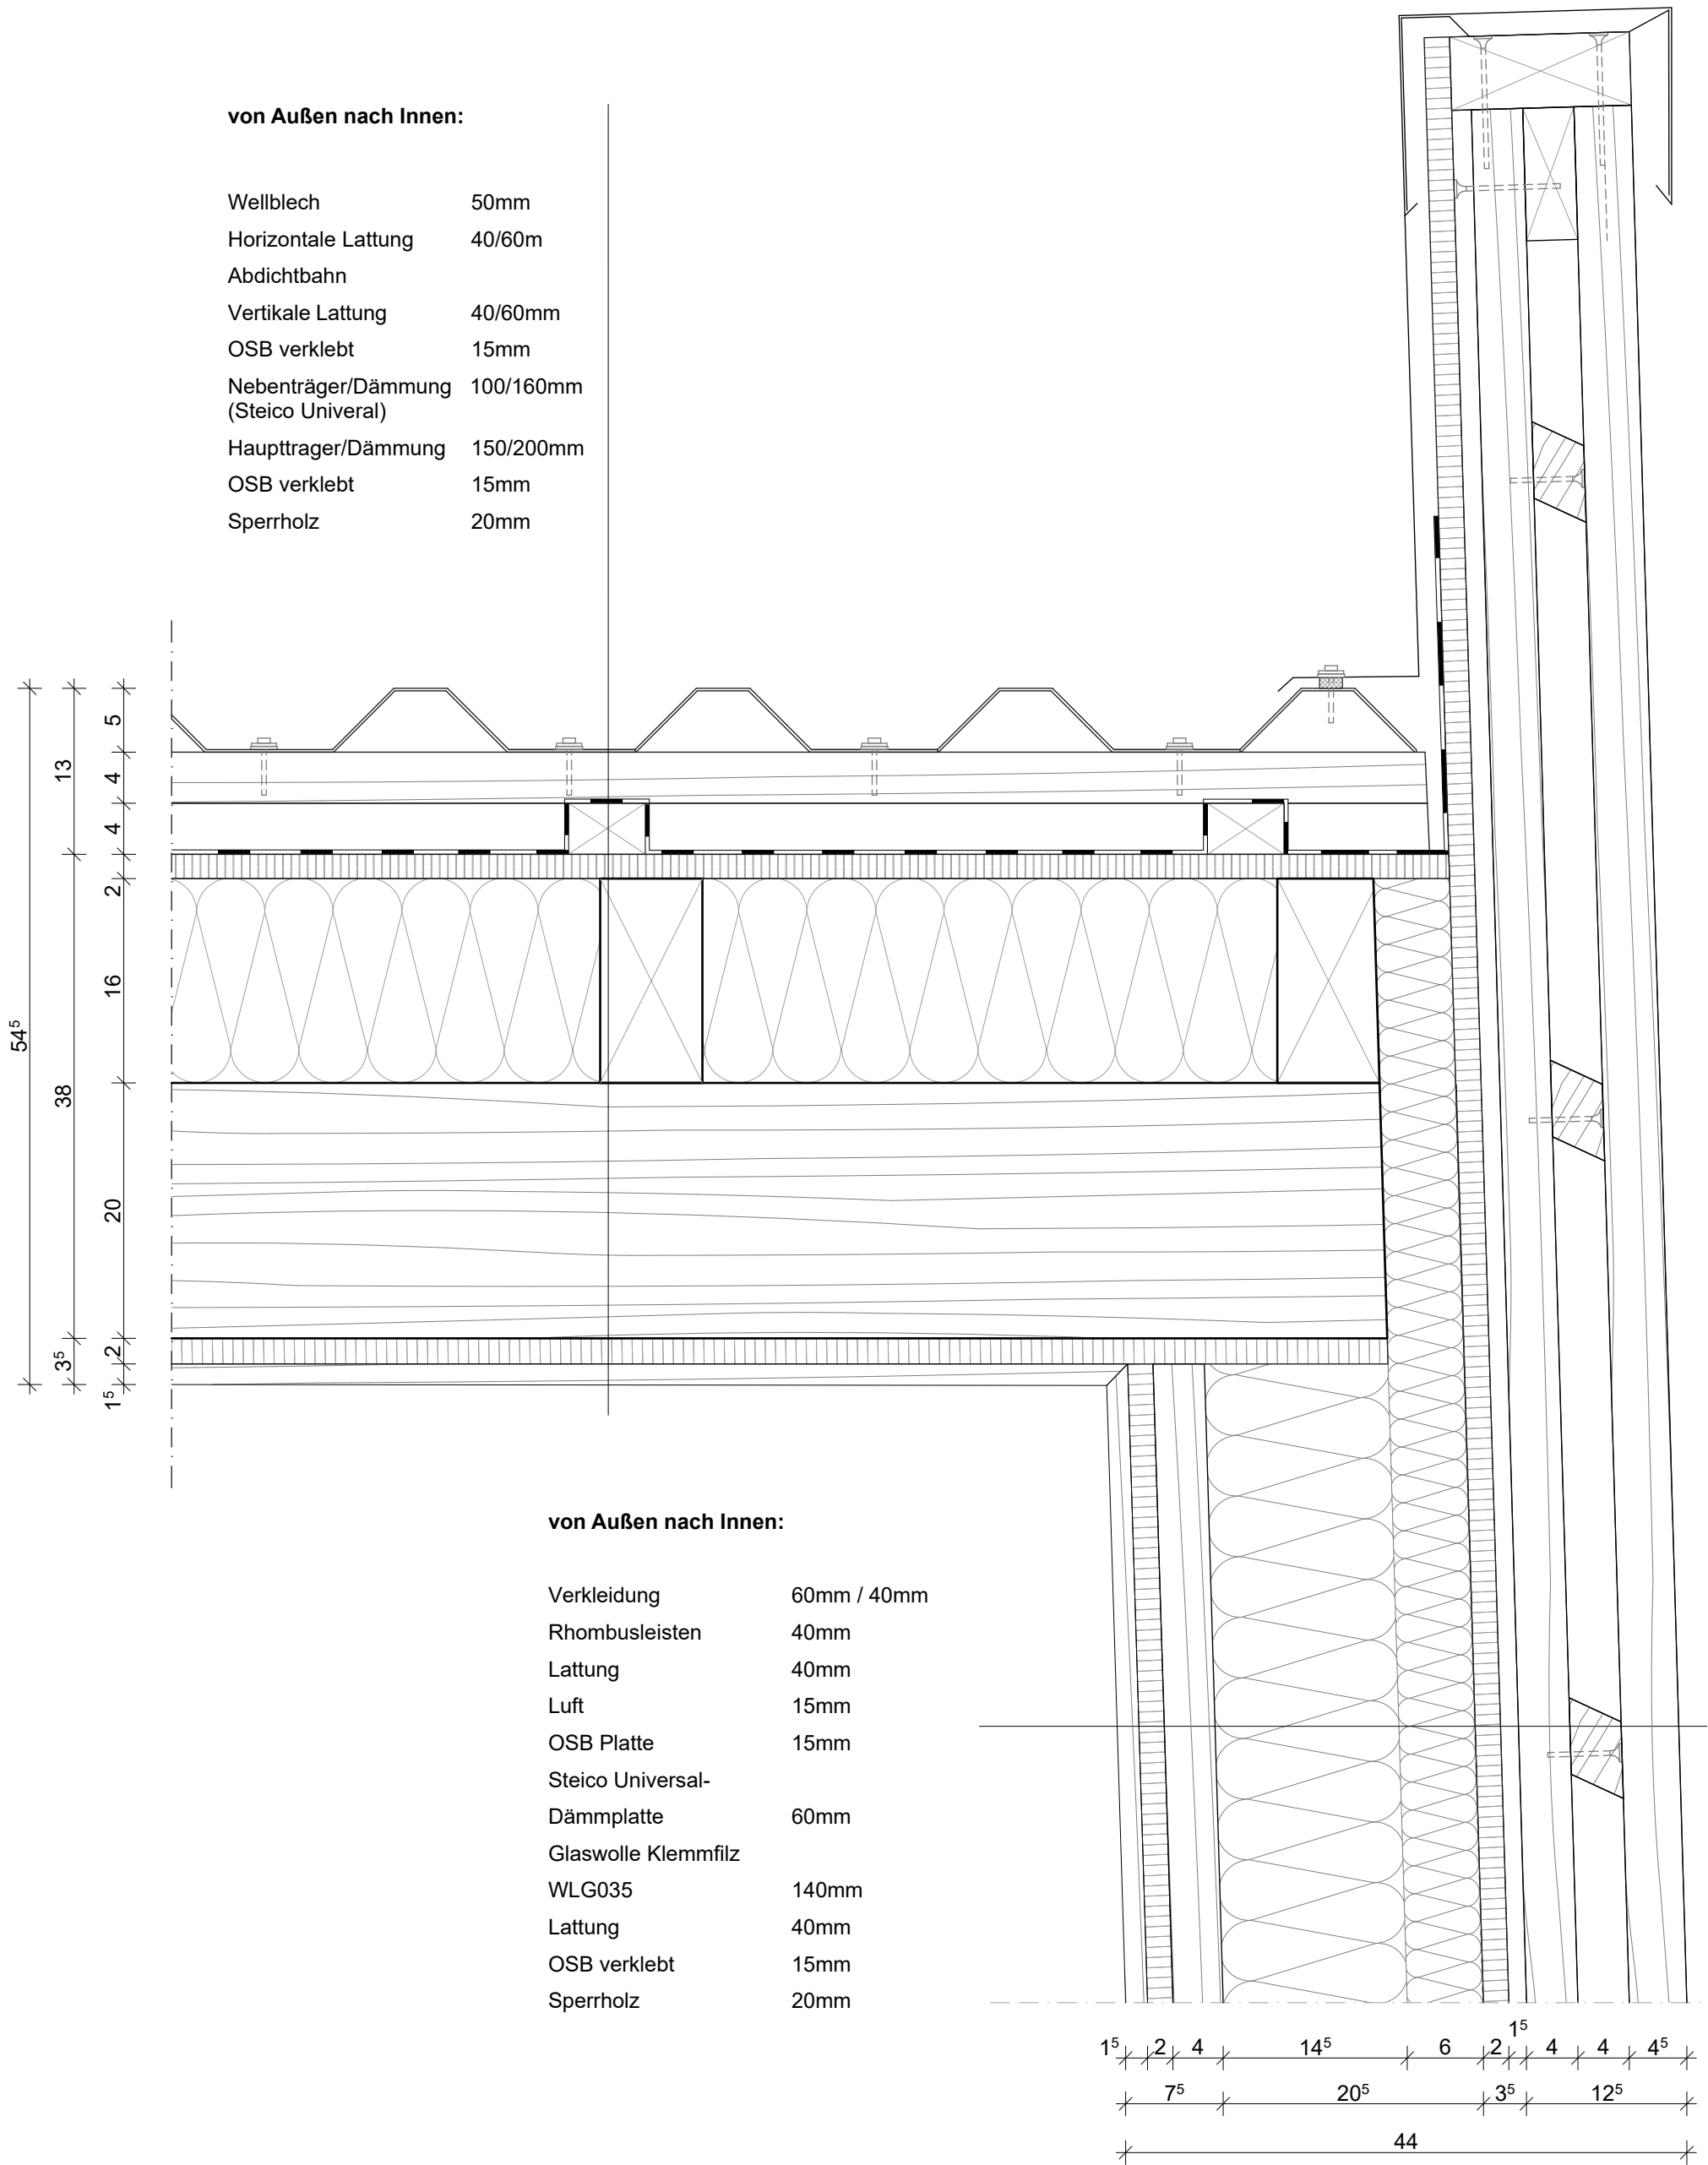

Detail:
Traufe M 1:5

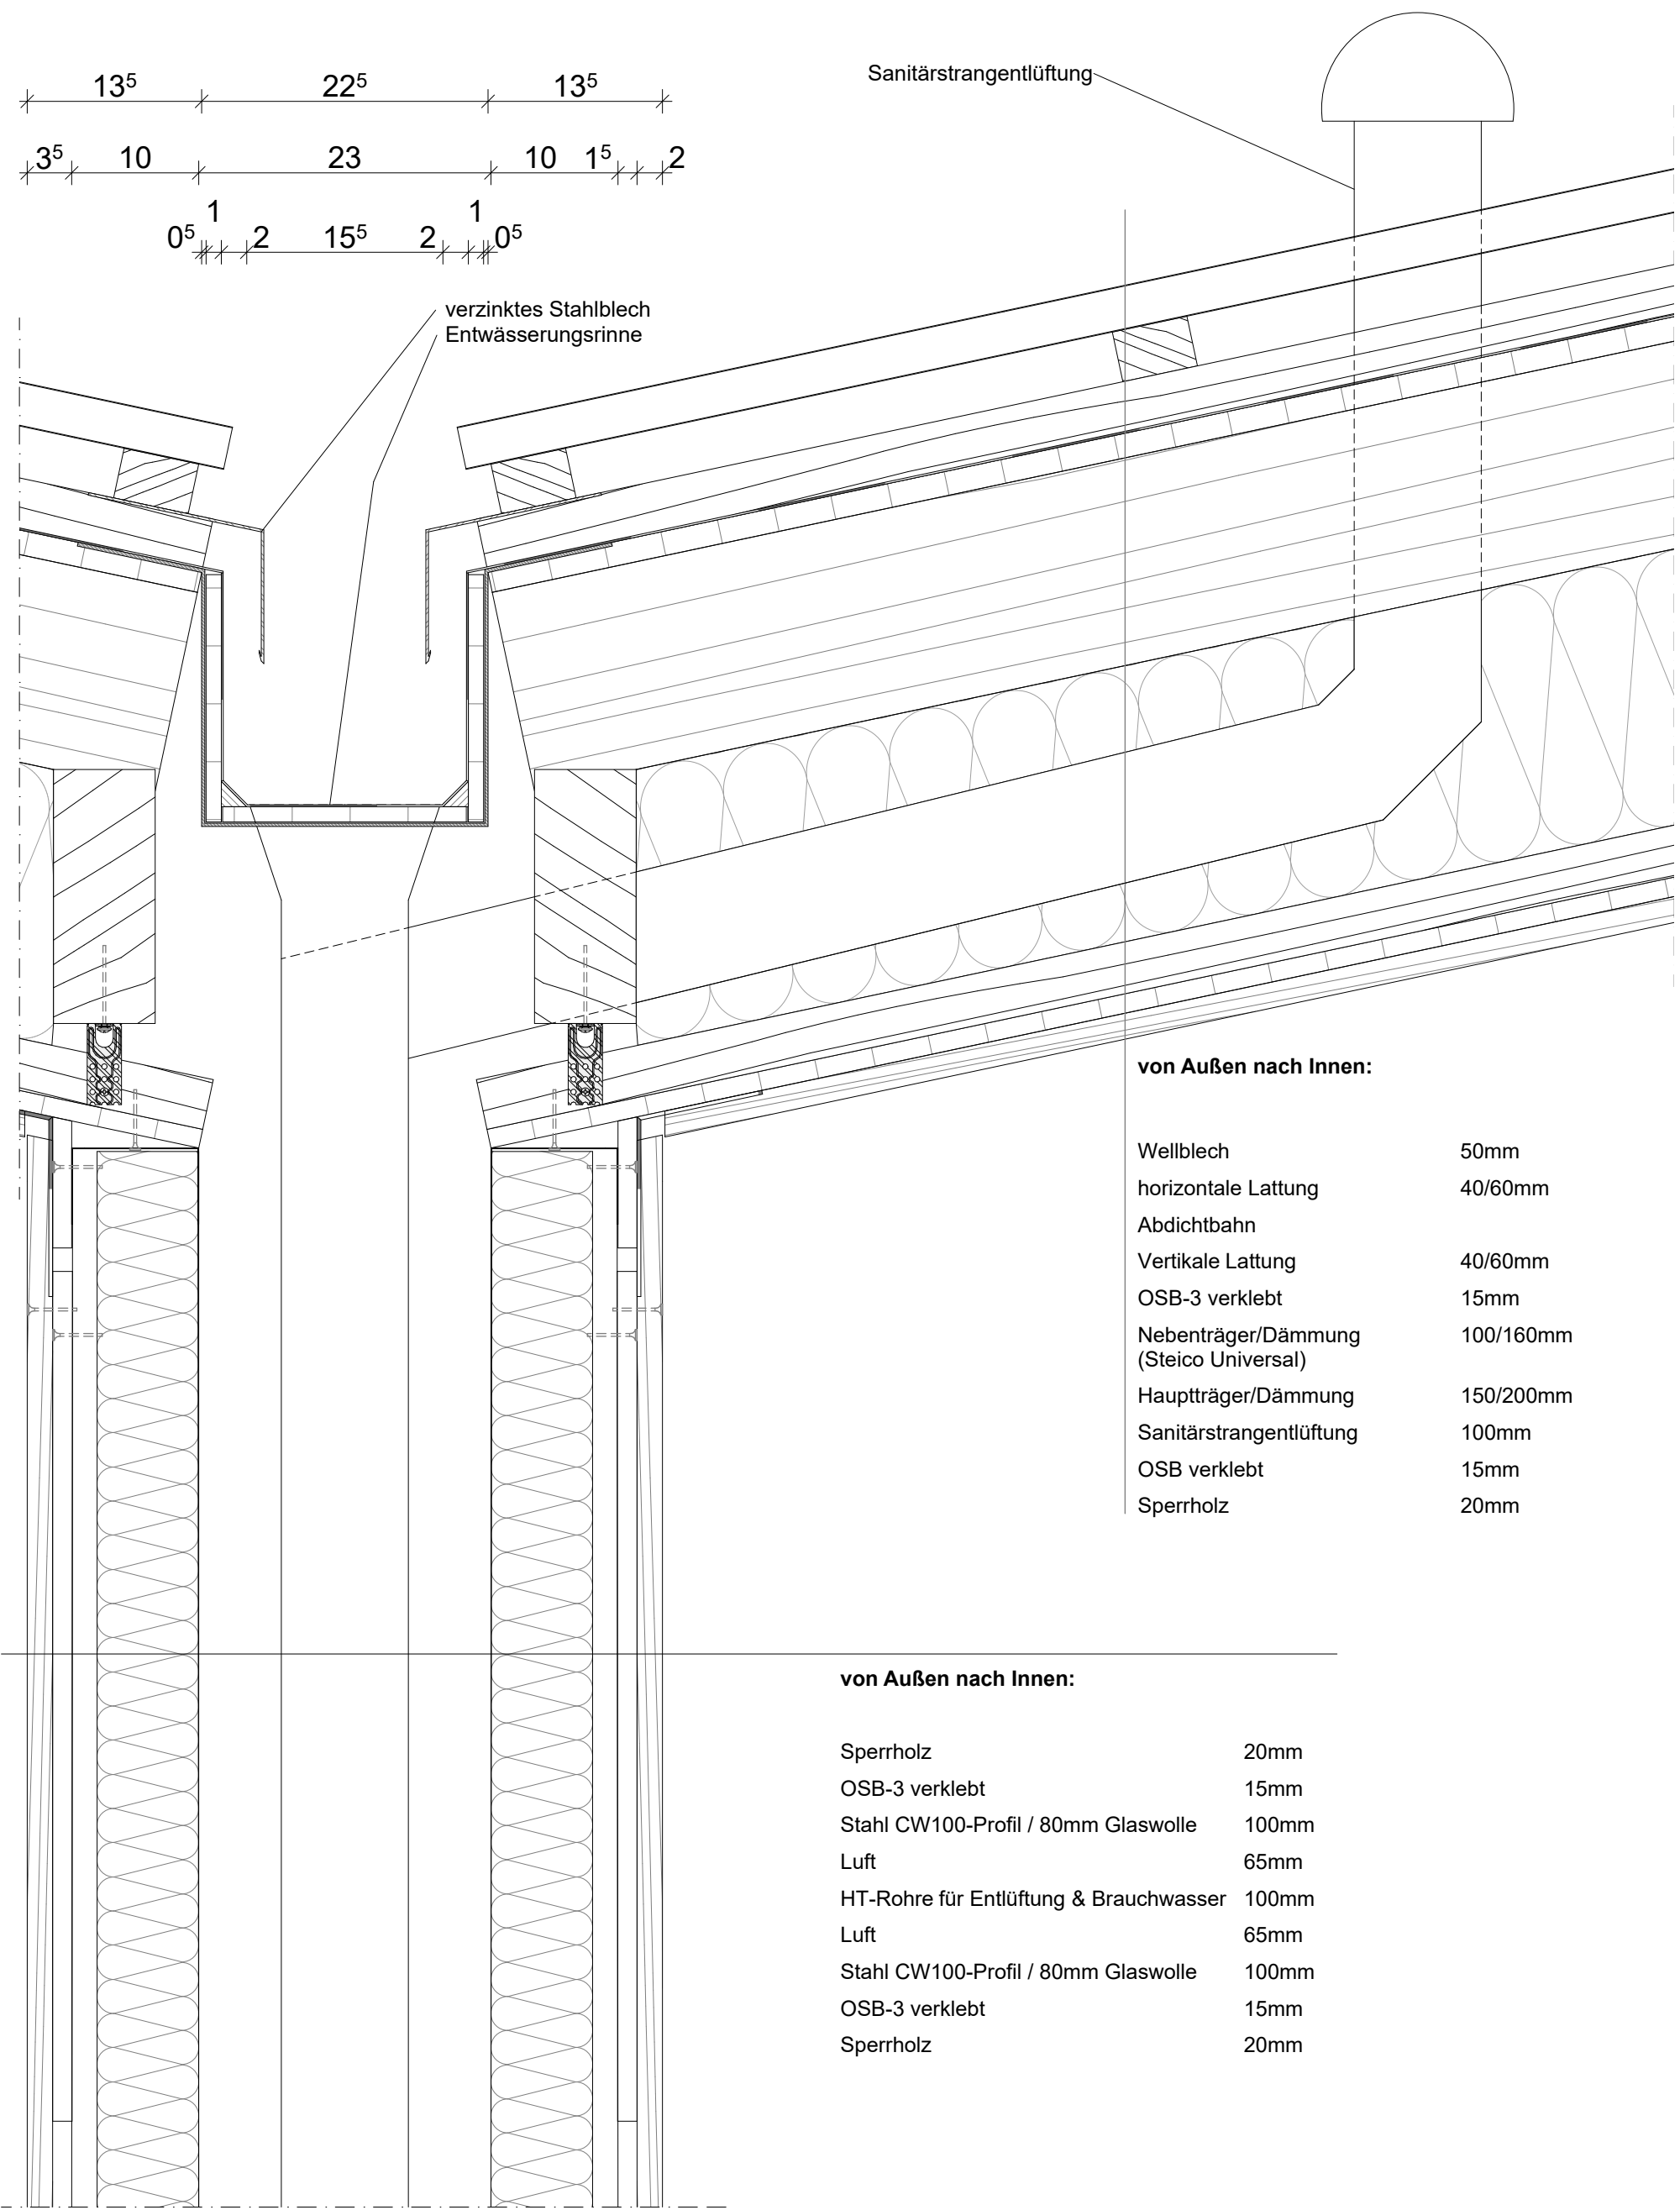

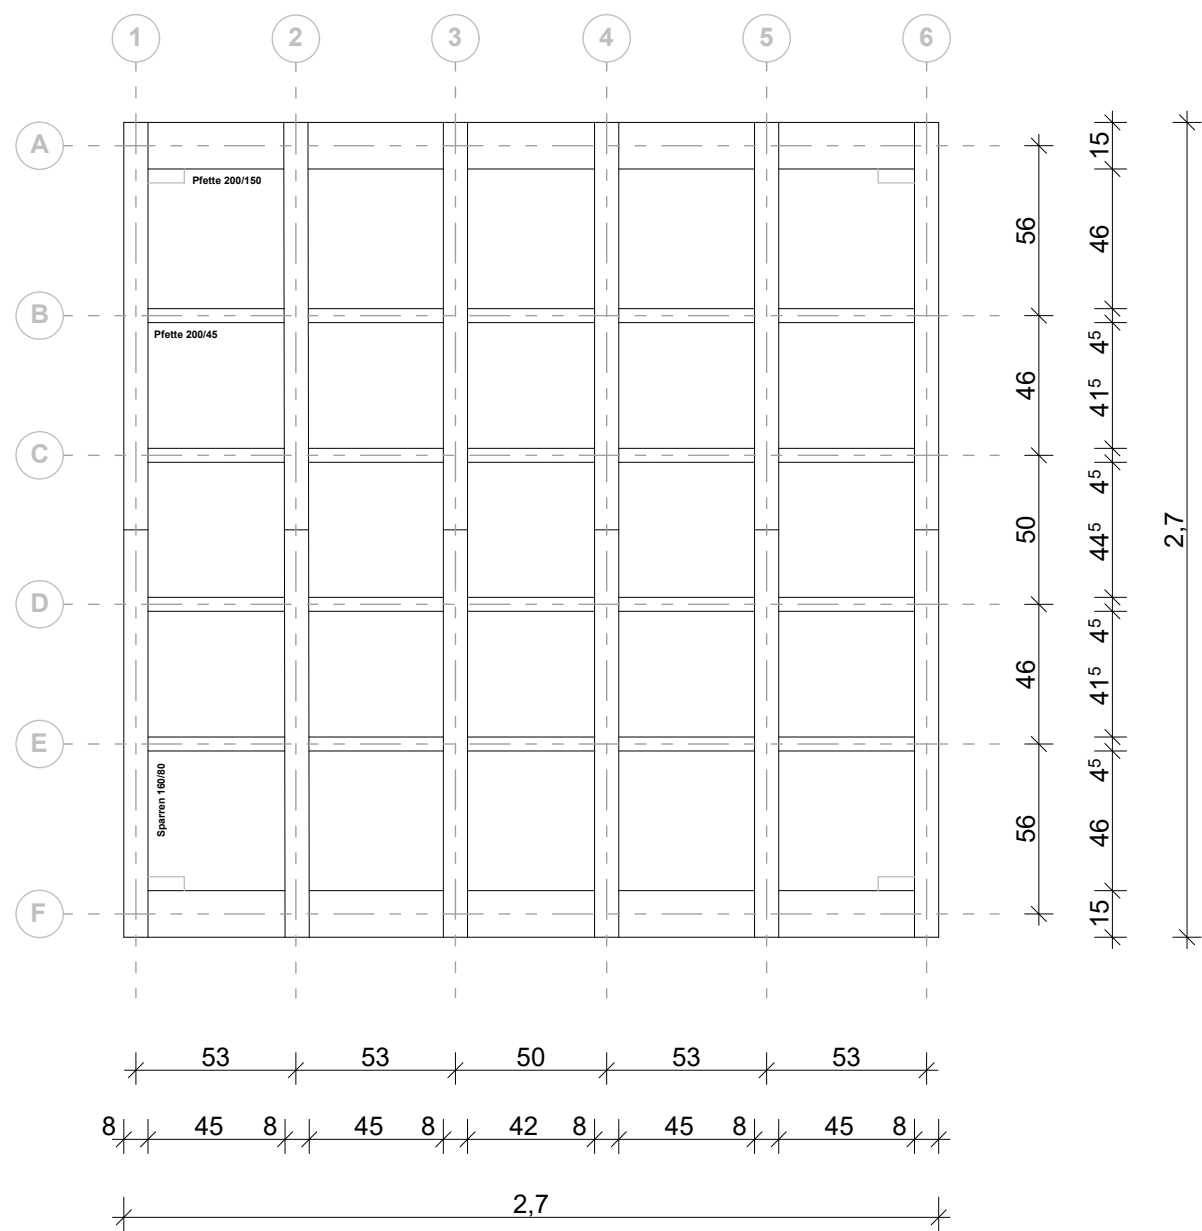

Sparrenplan
M 1:25