


Vertikalschnitt B-B', Süd-Nord

M 1:25

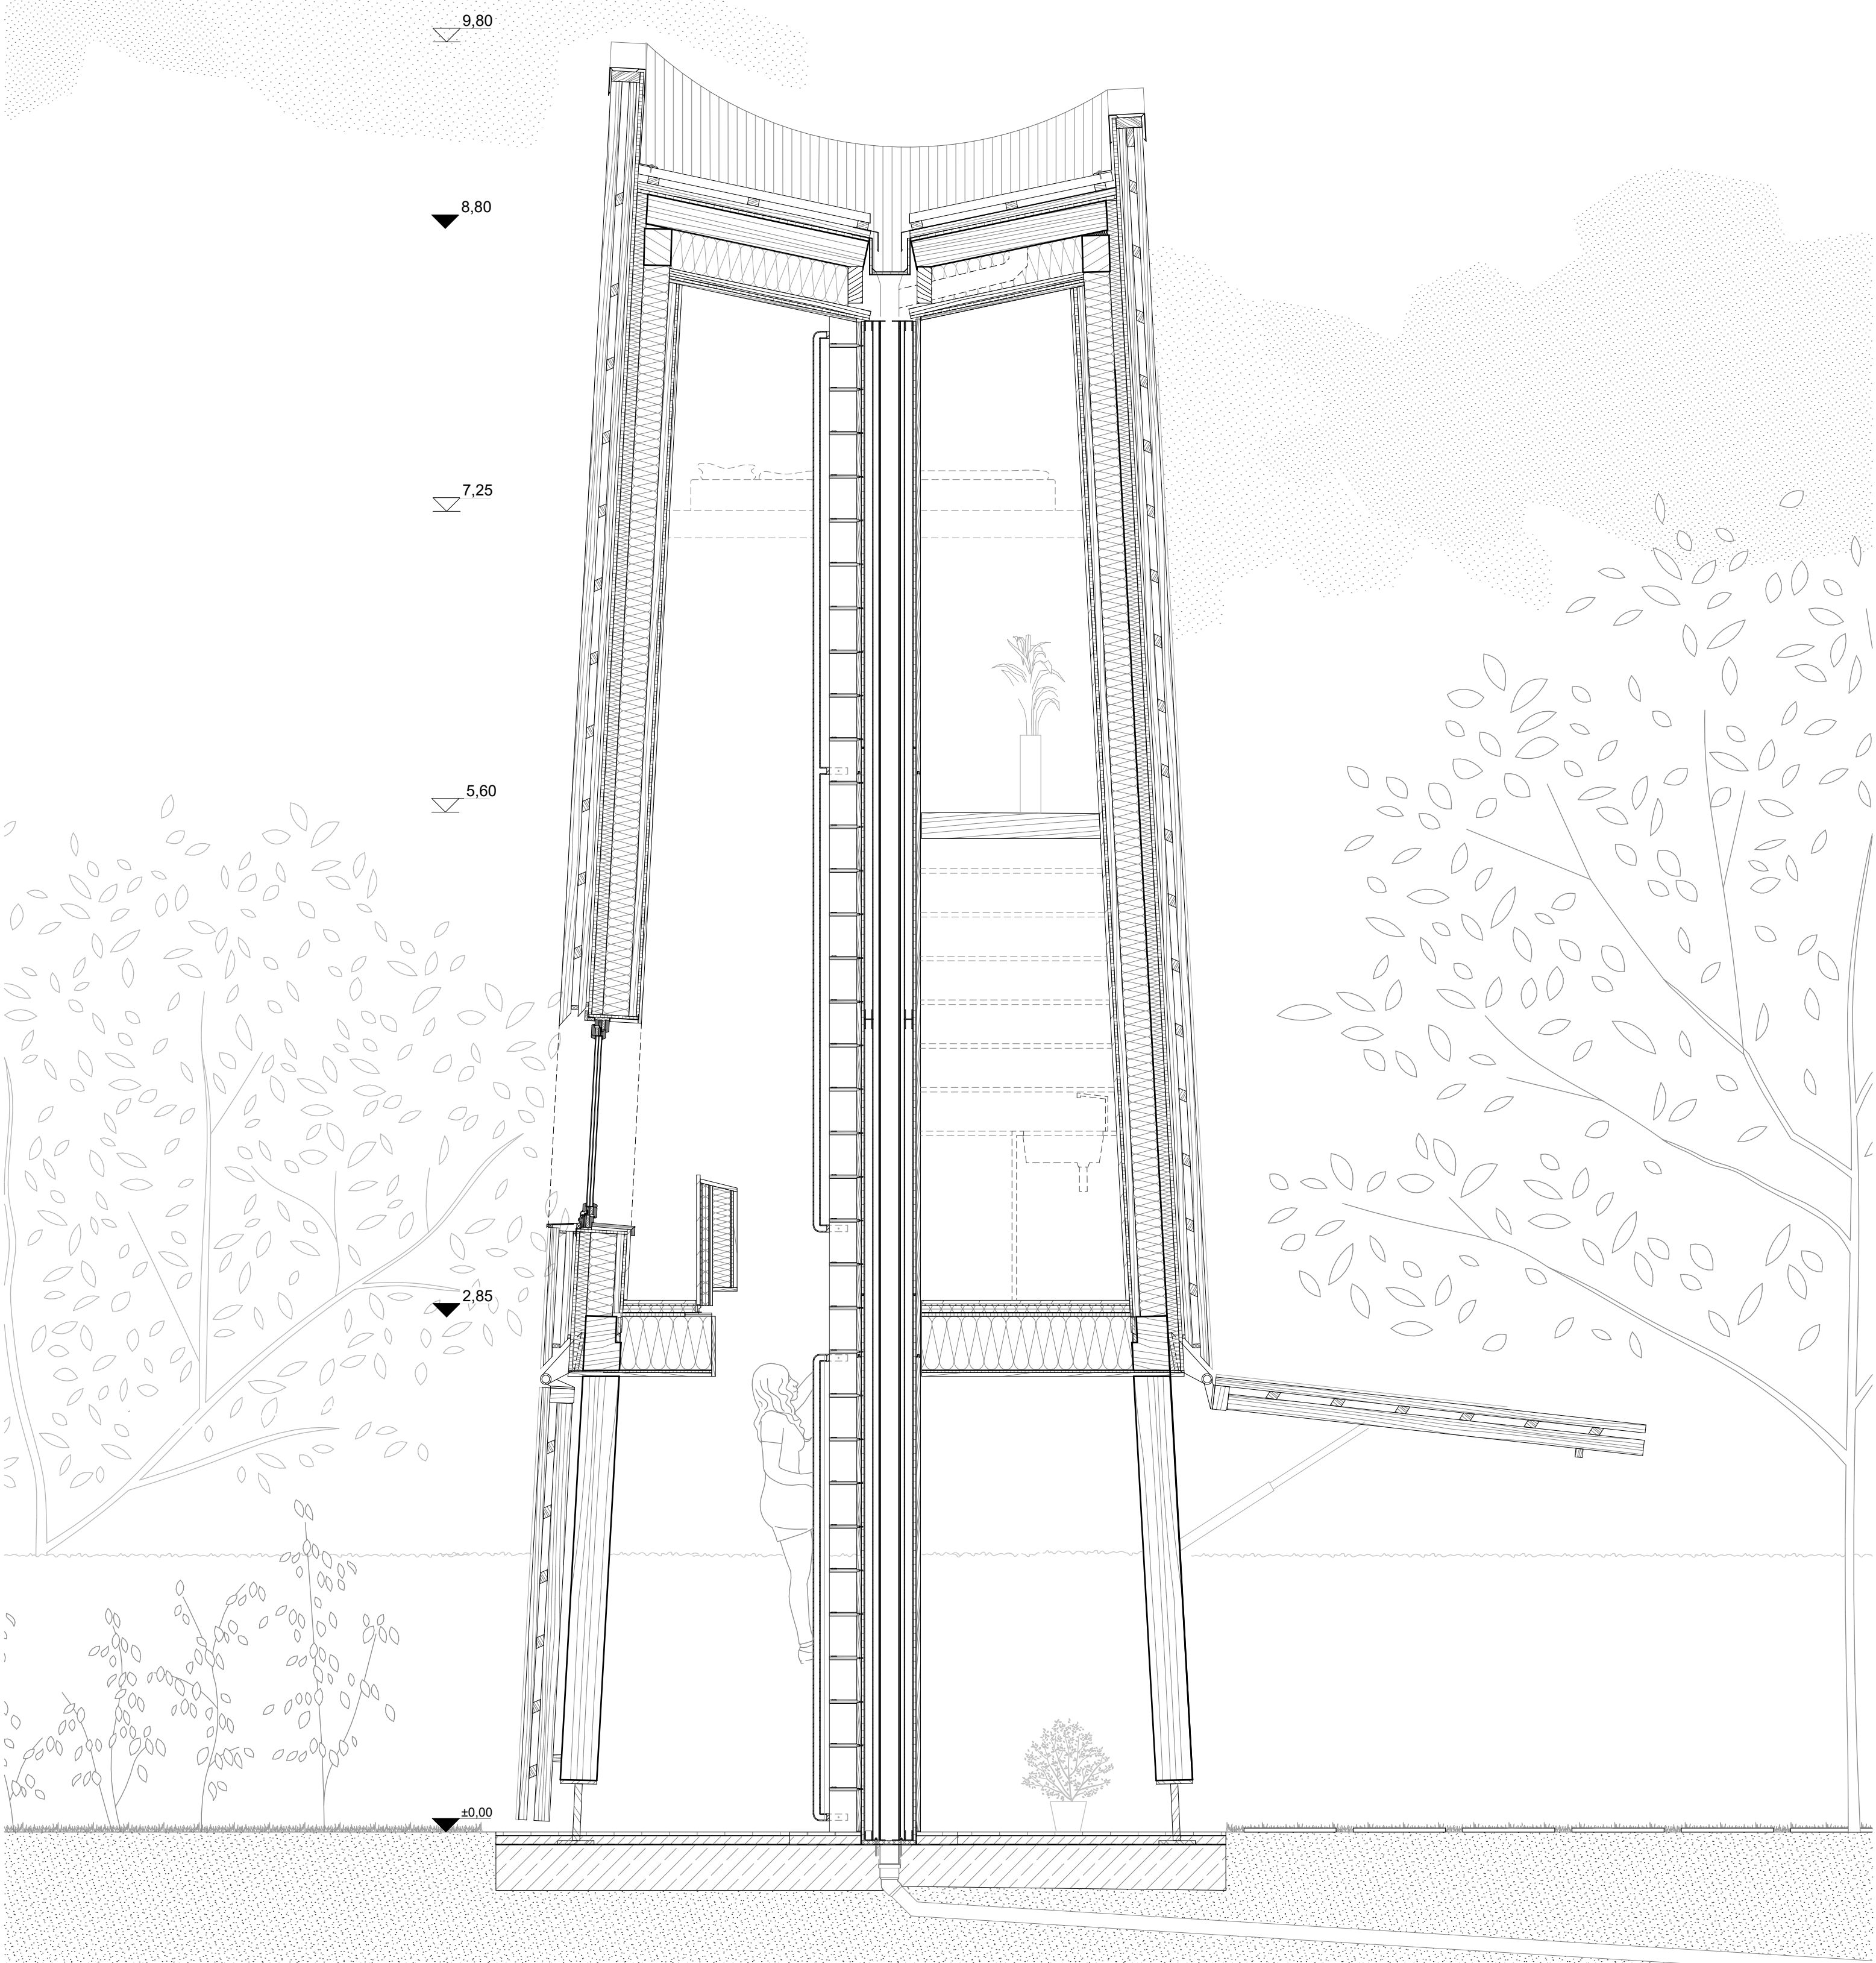

Vertikalschnitt A-A', West-Ost

M 1:25

