

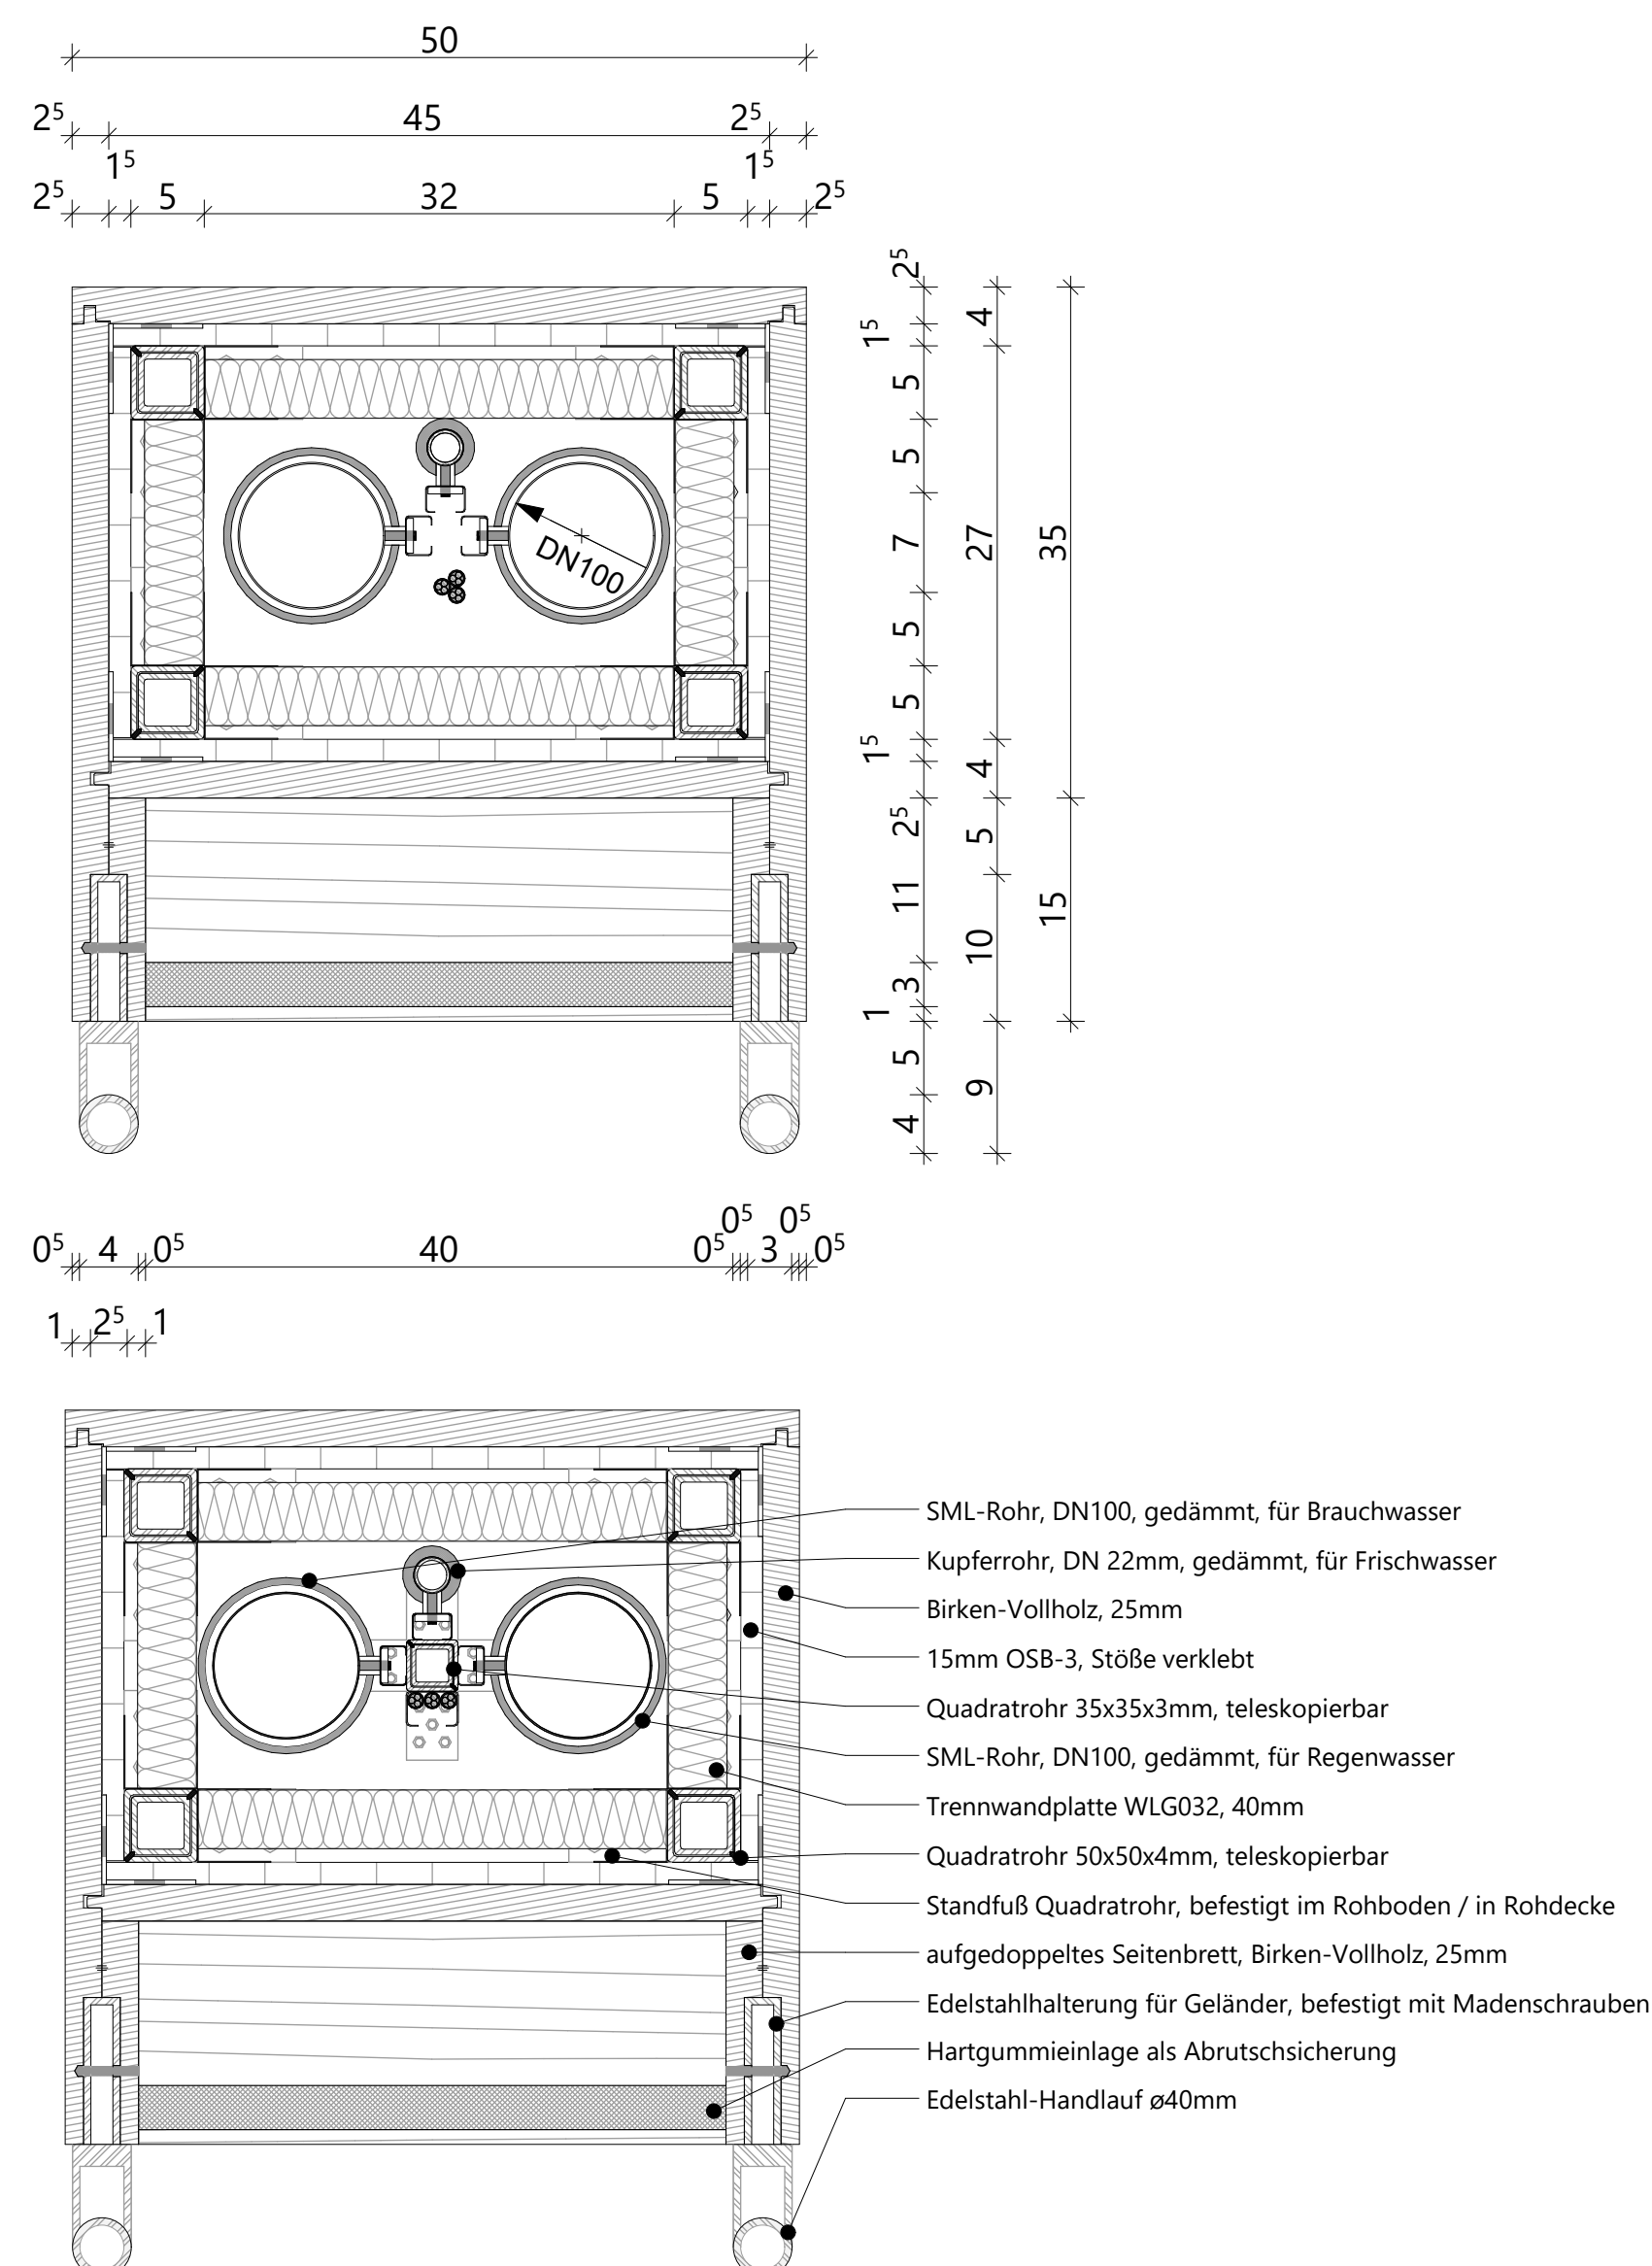


Werksplan Blatt 1

Horizontalschnitt M 1:5 / M 1:10

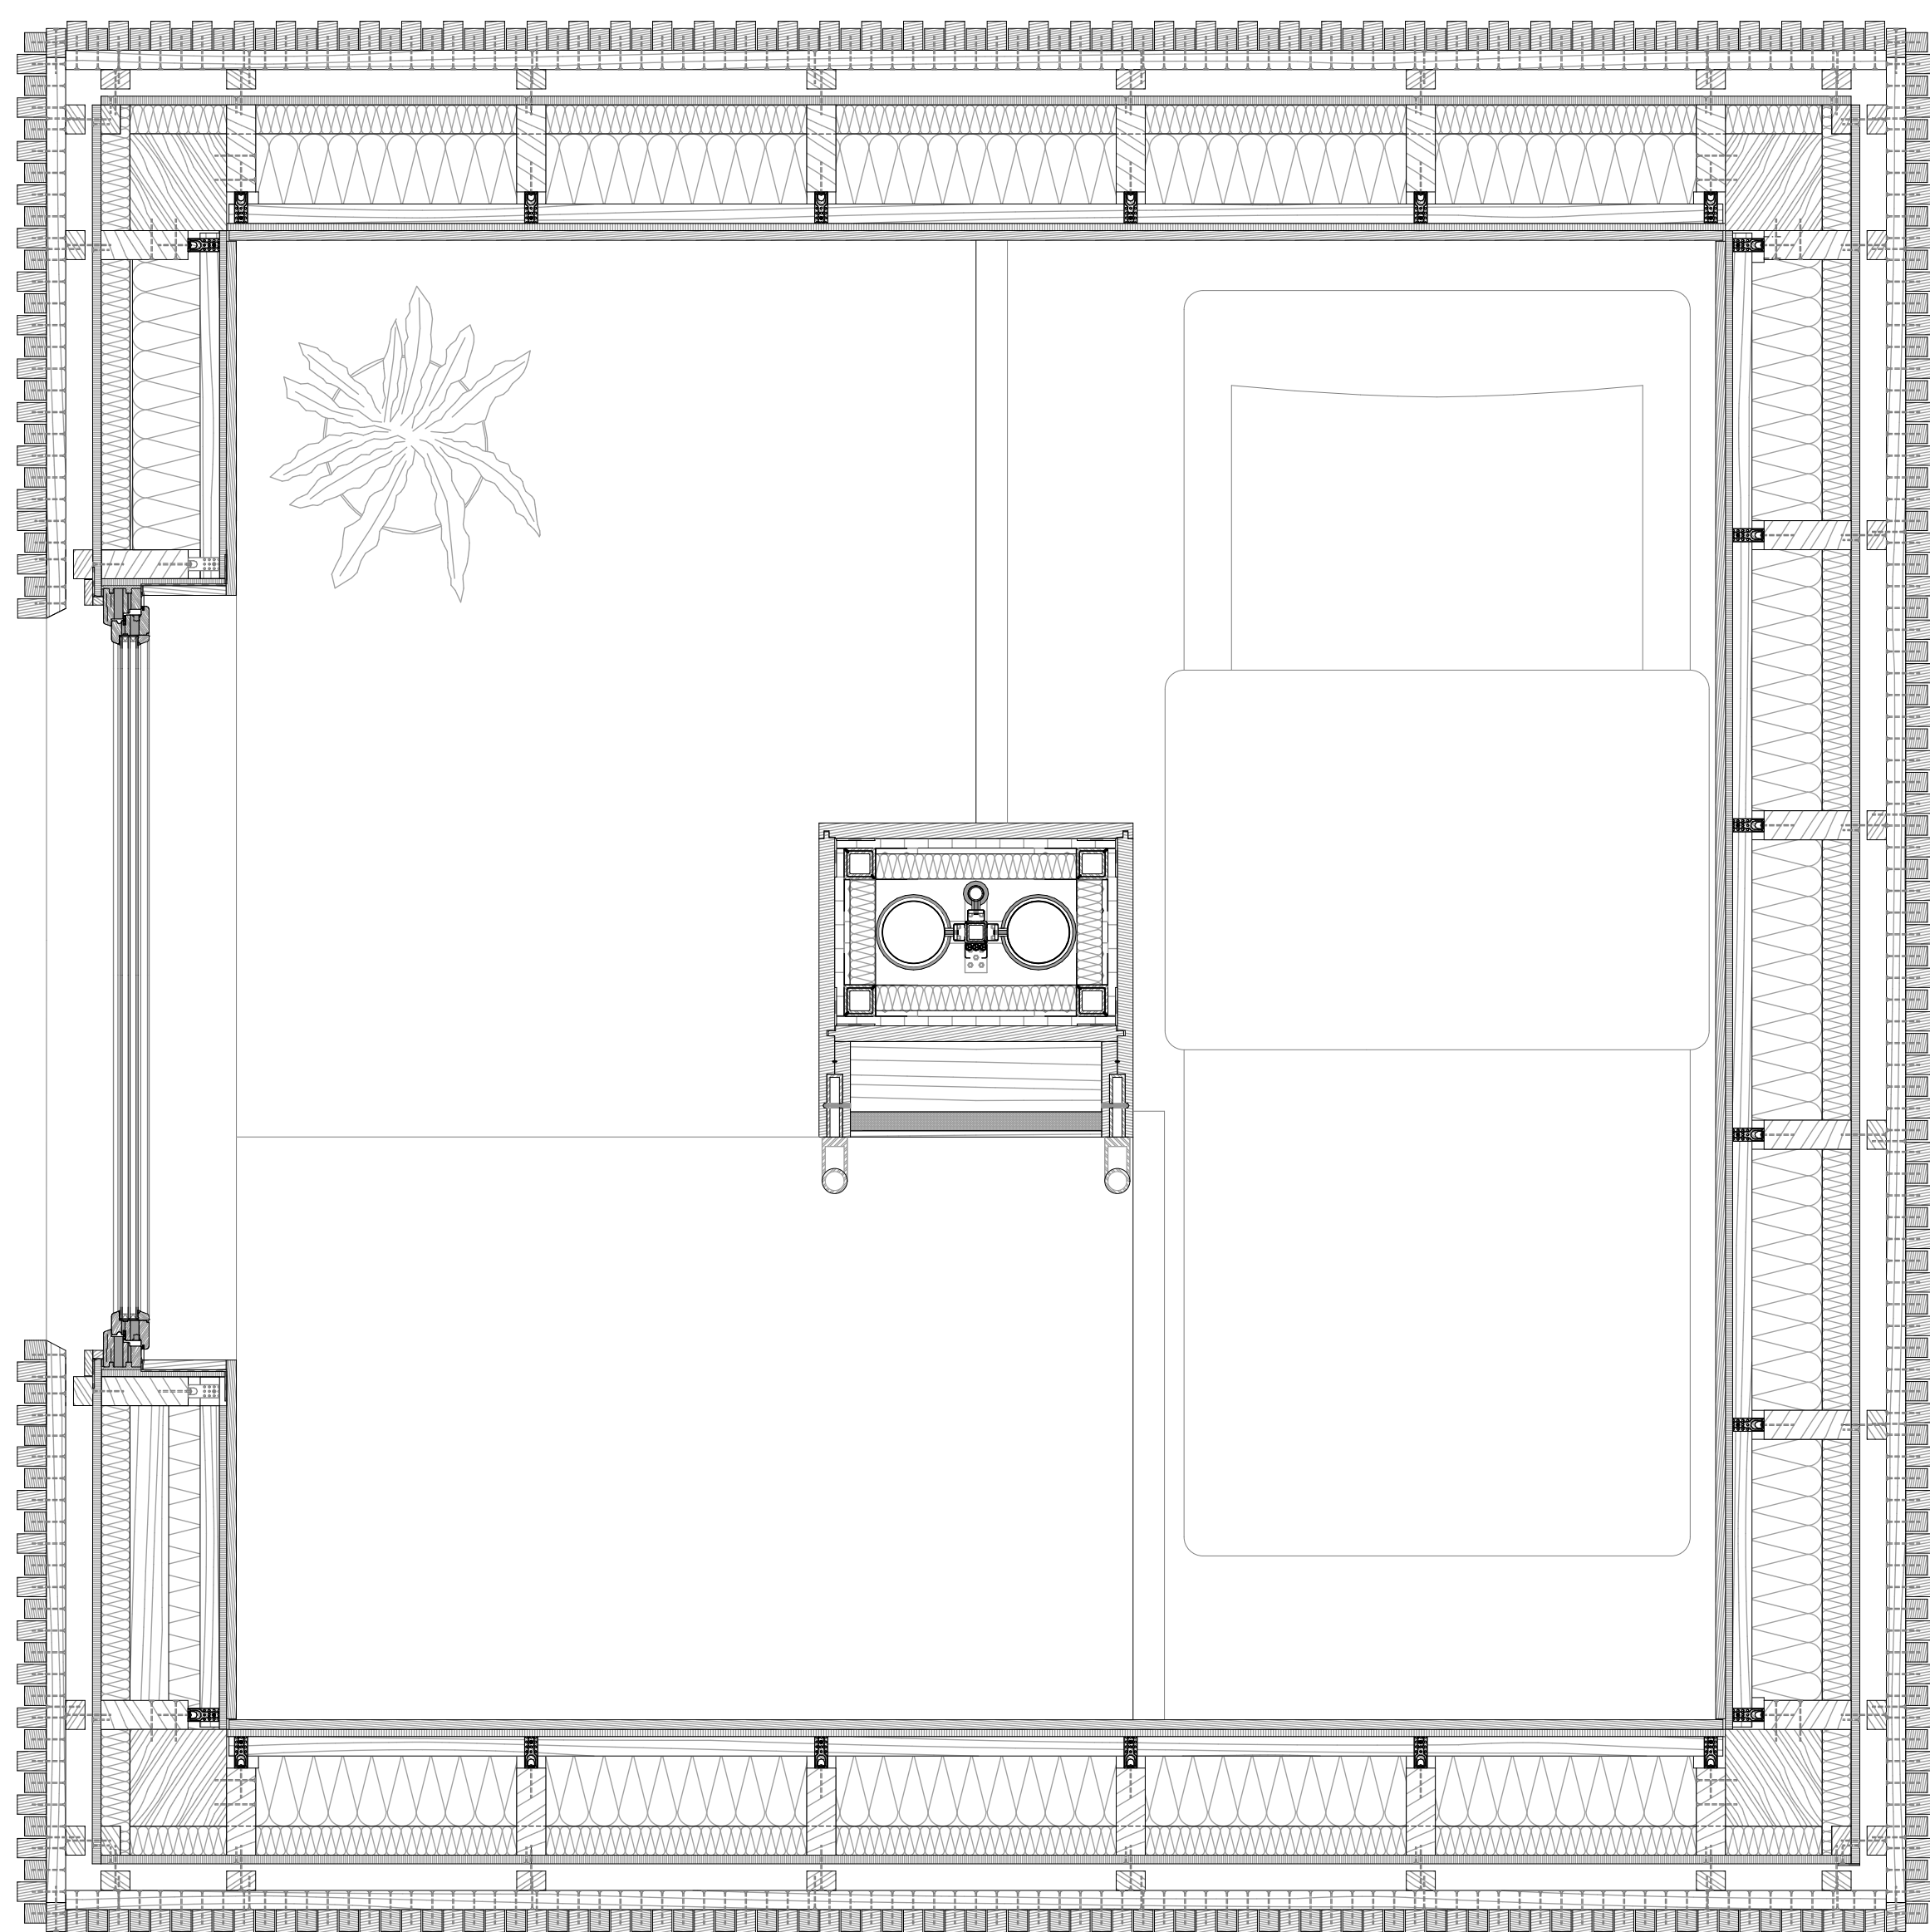

Vertikalschnitt B-B M 1:5

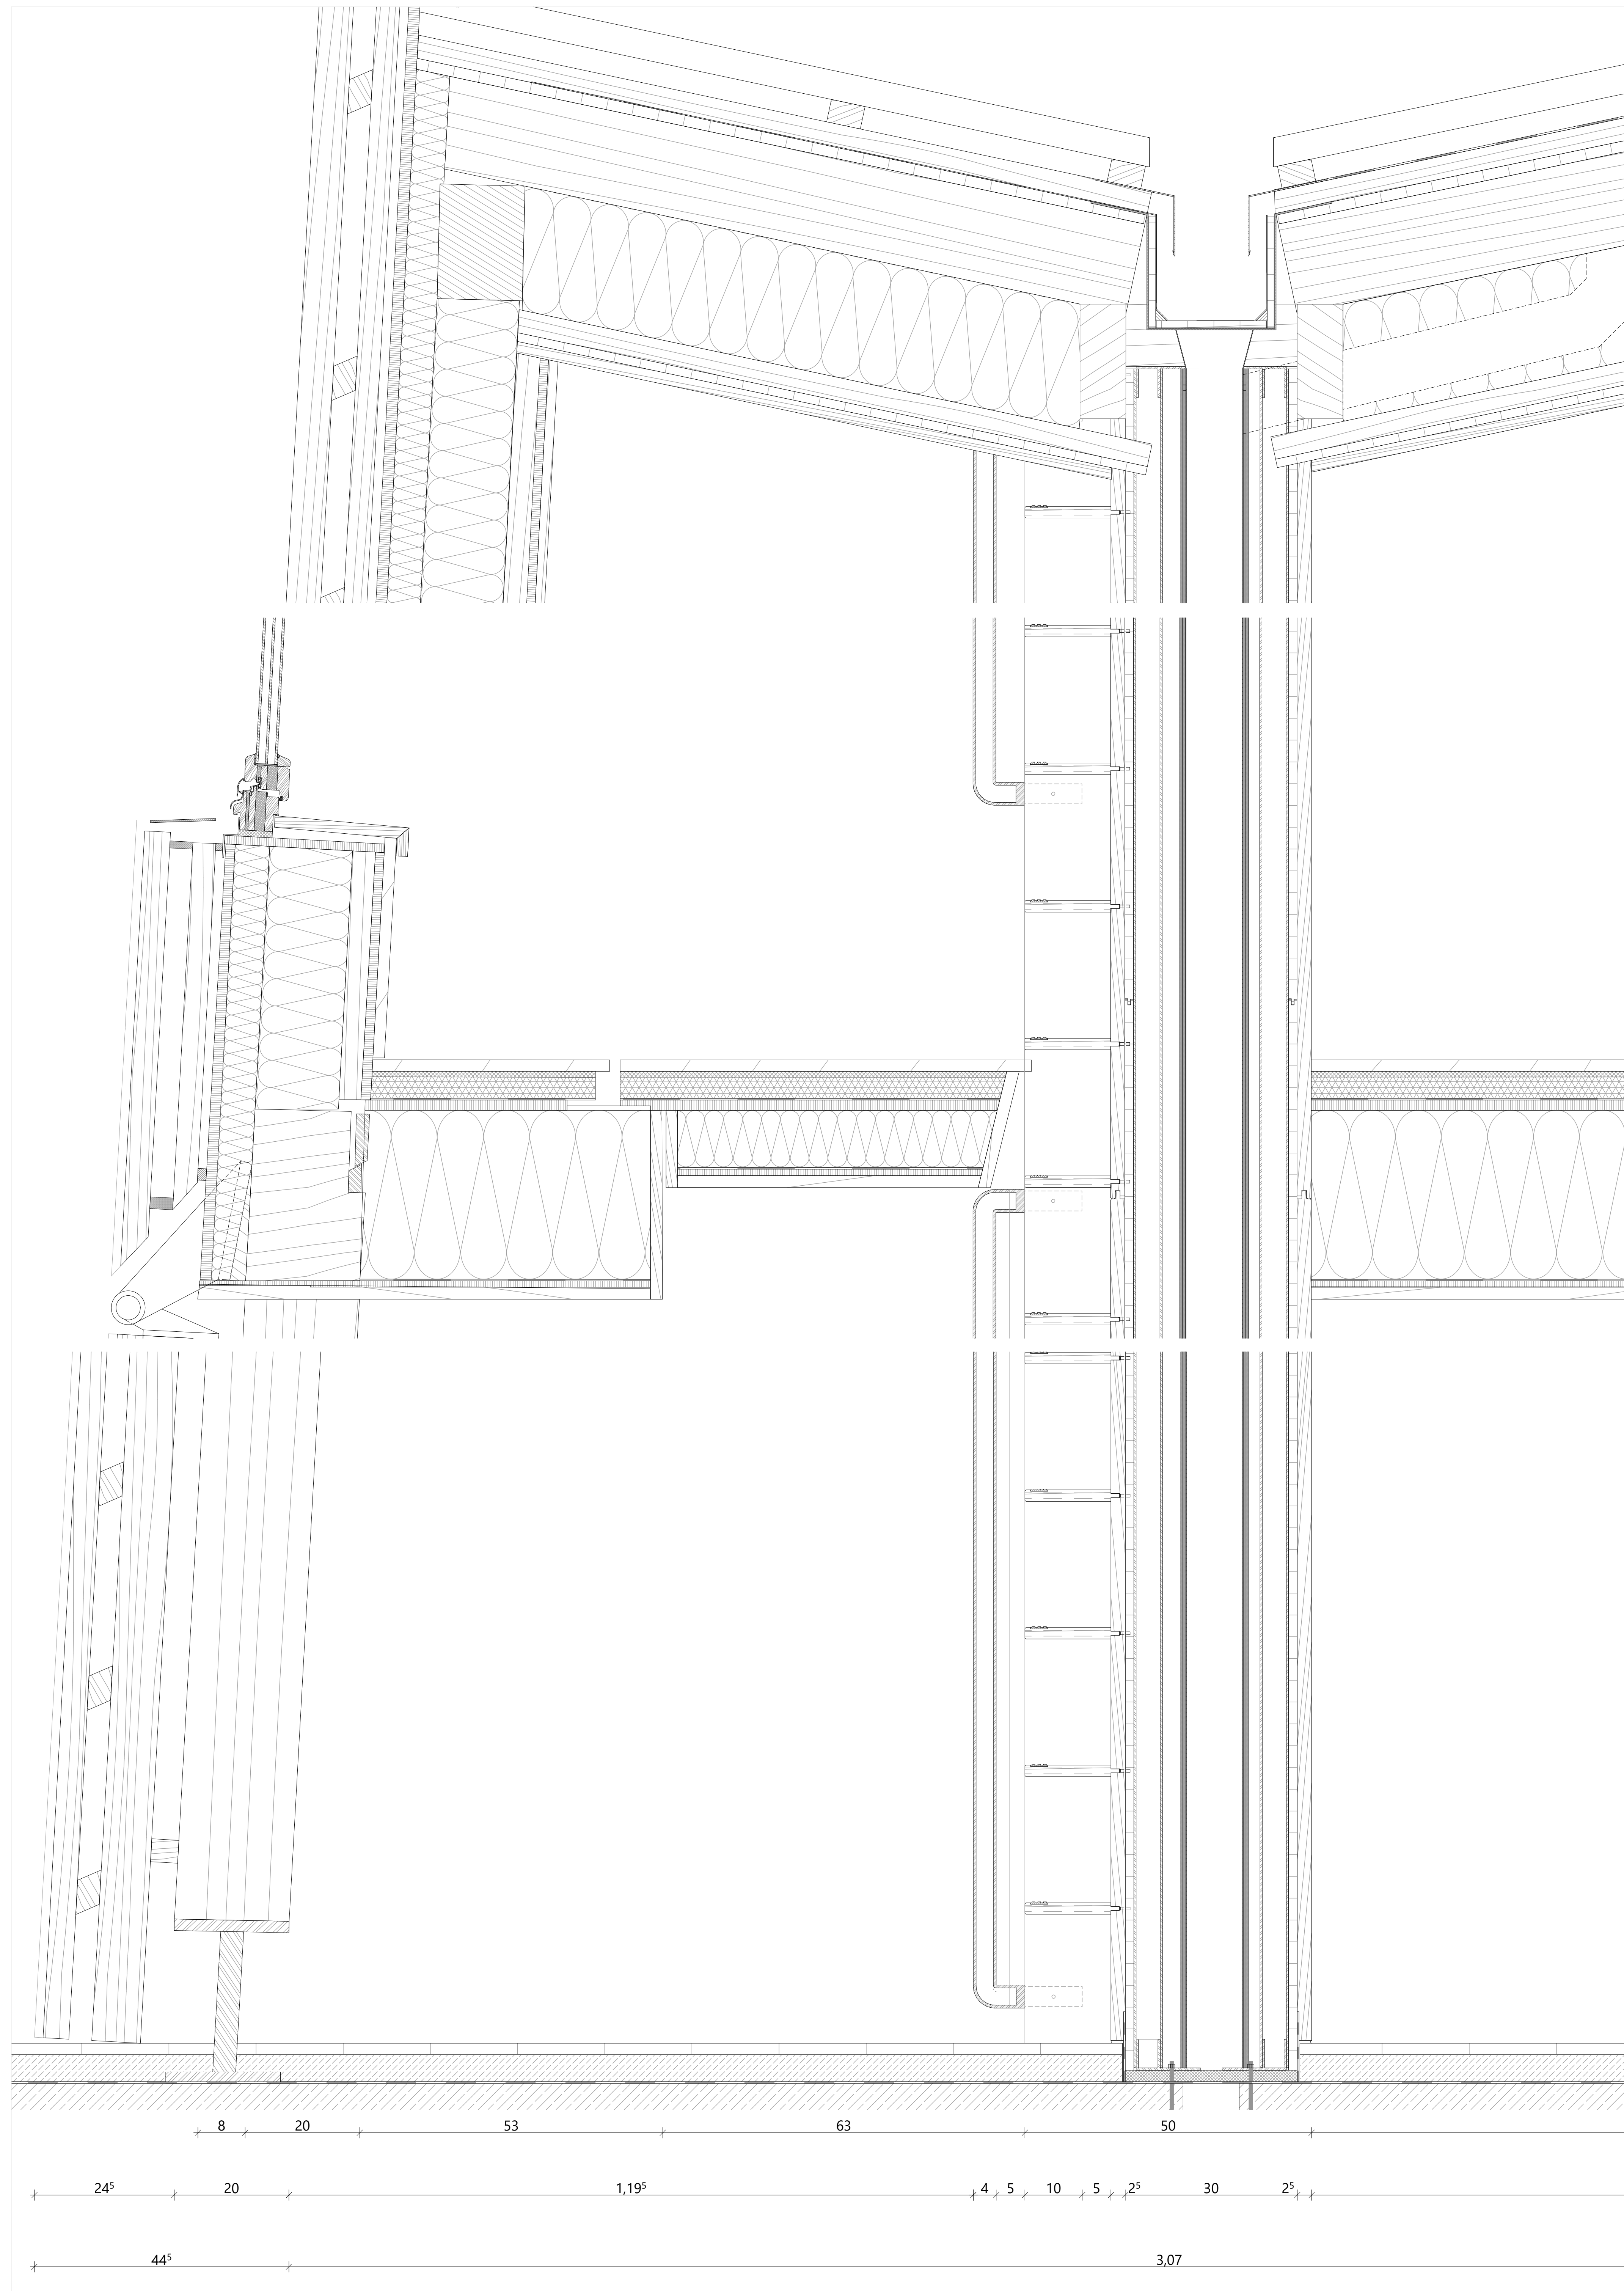

M 1:5

M 1:5

