



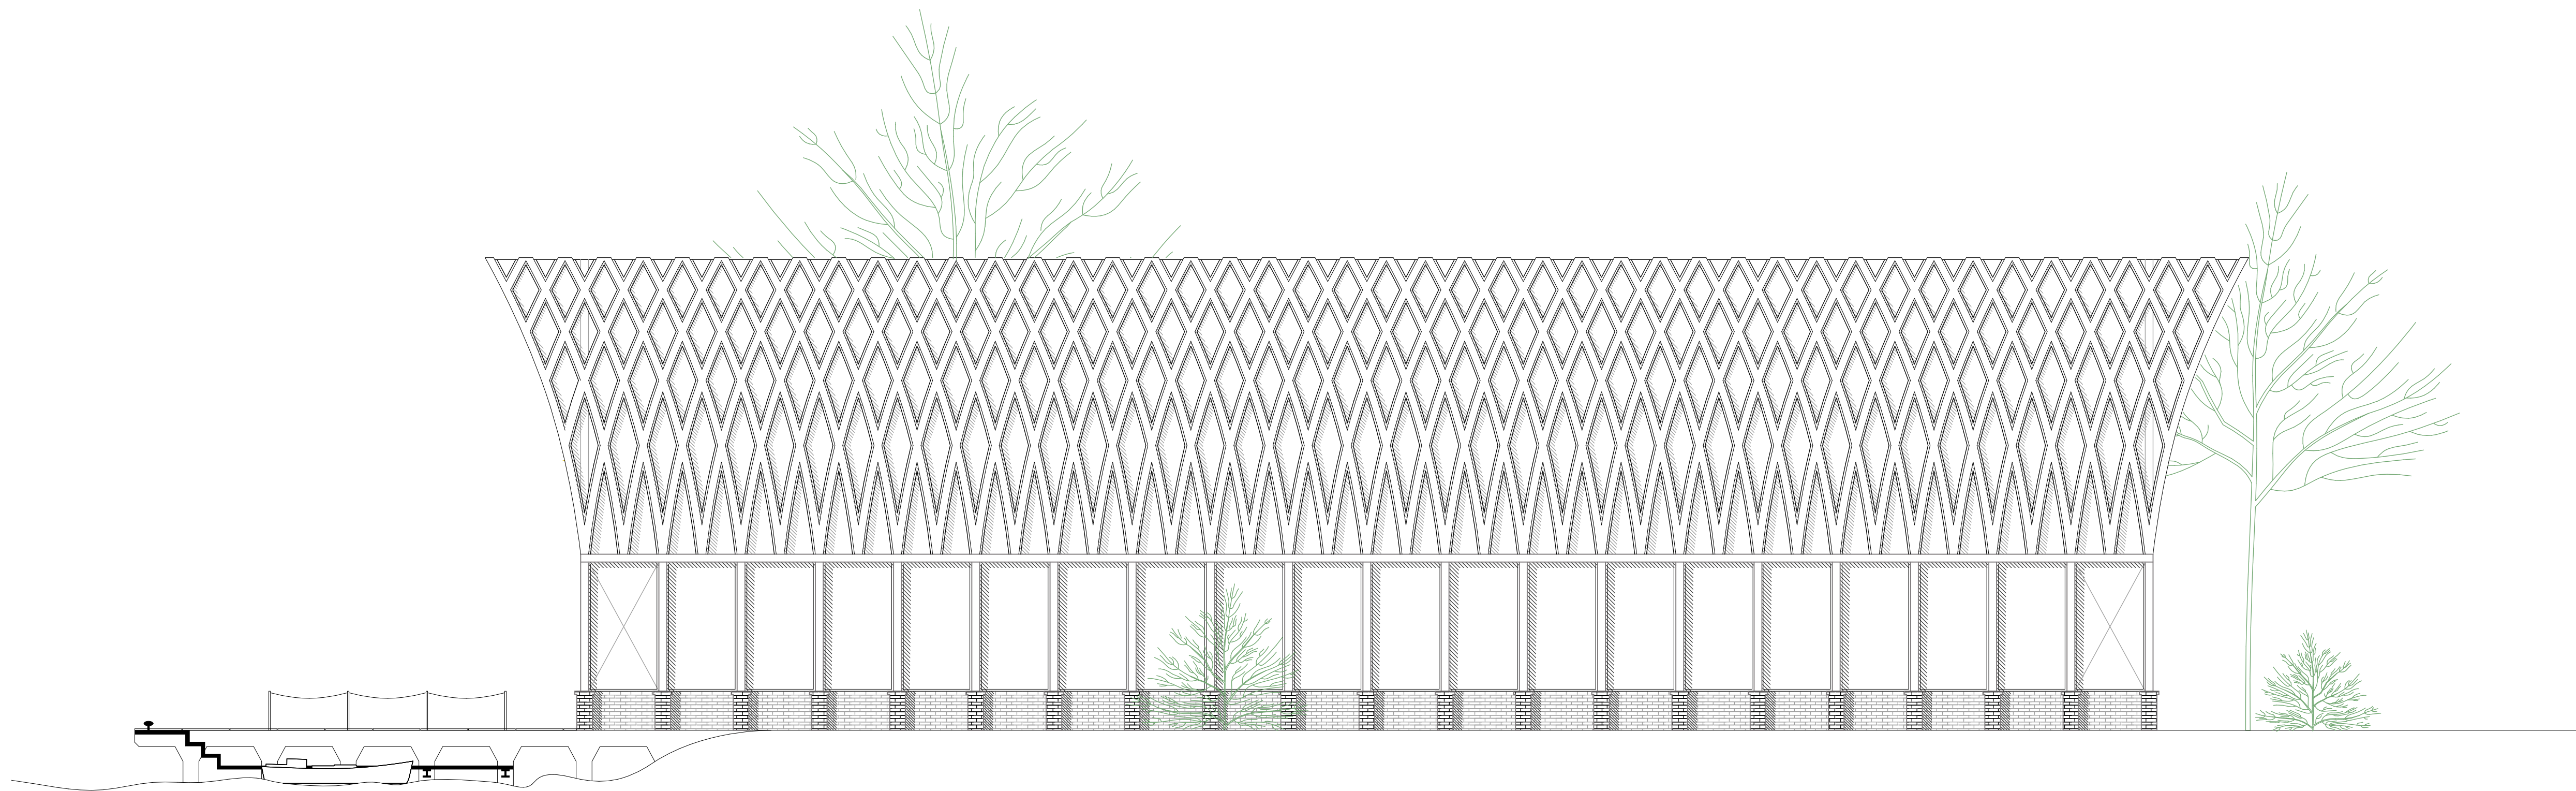

ANSICHT SÜDOST | M 1:100



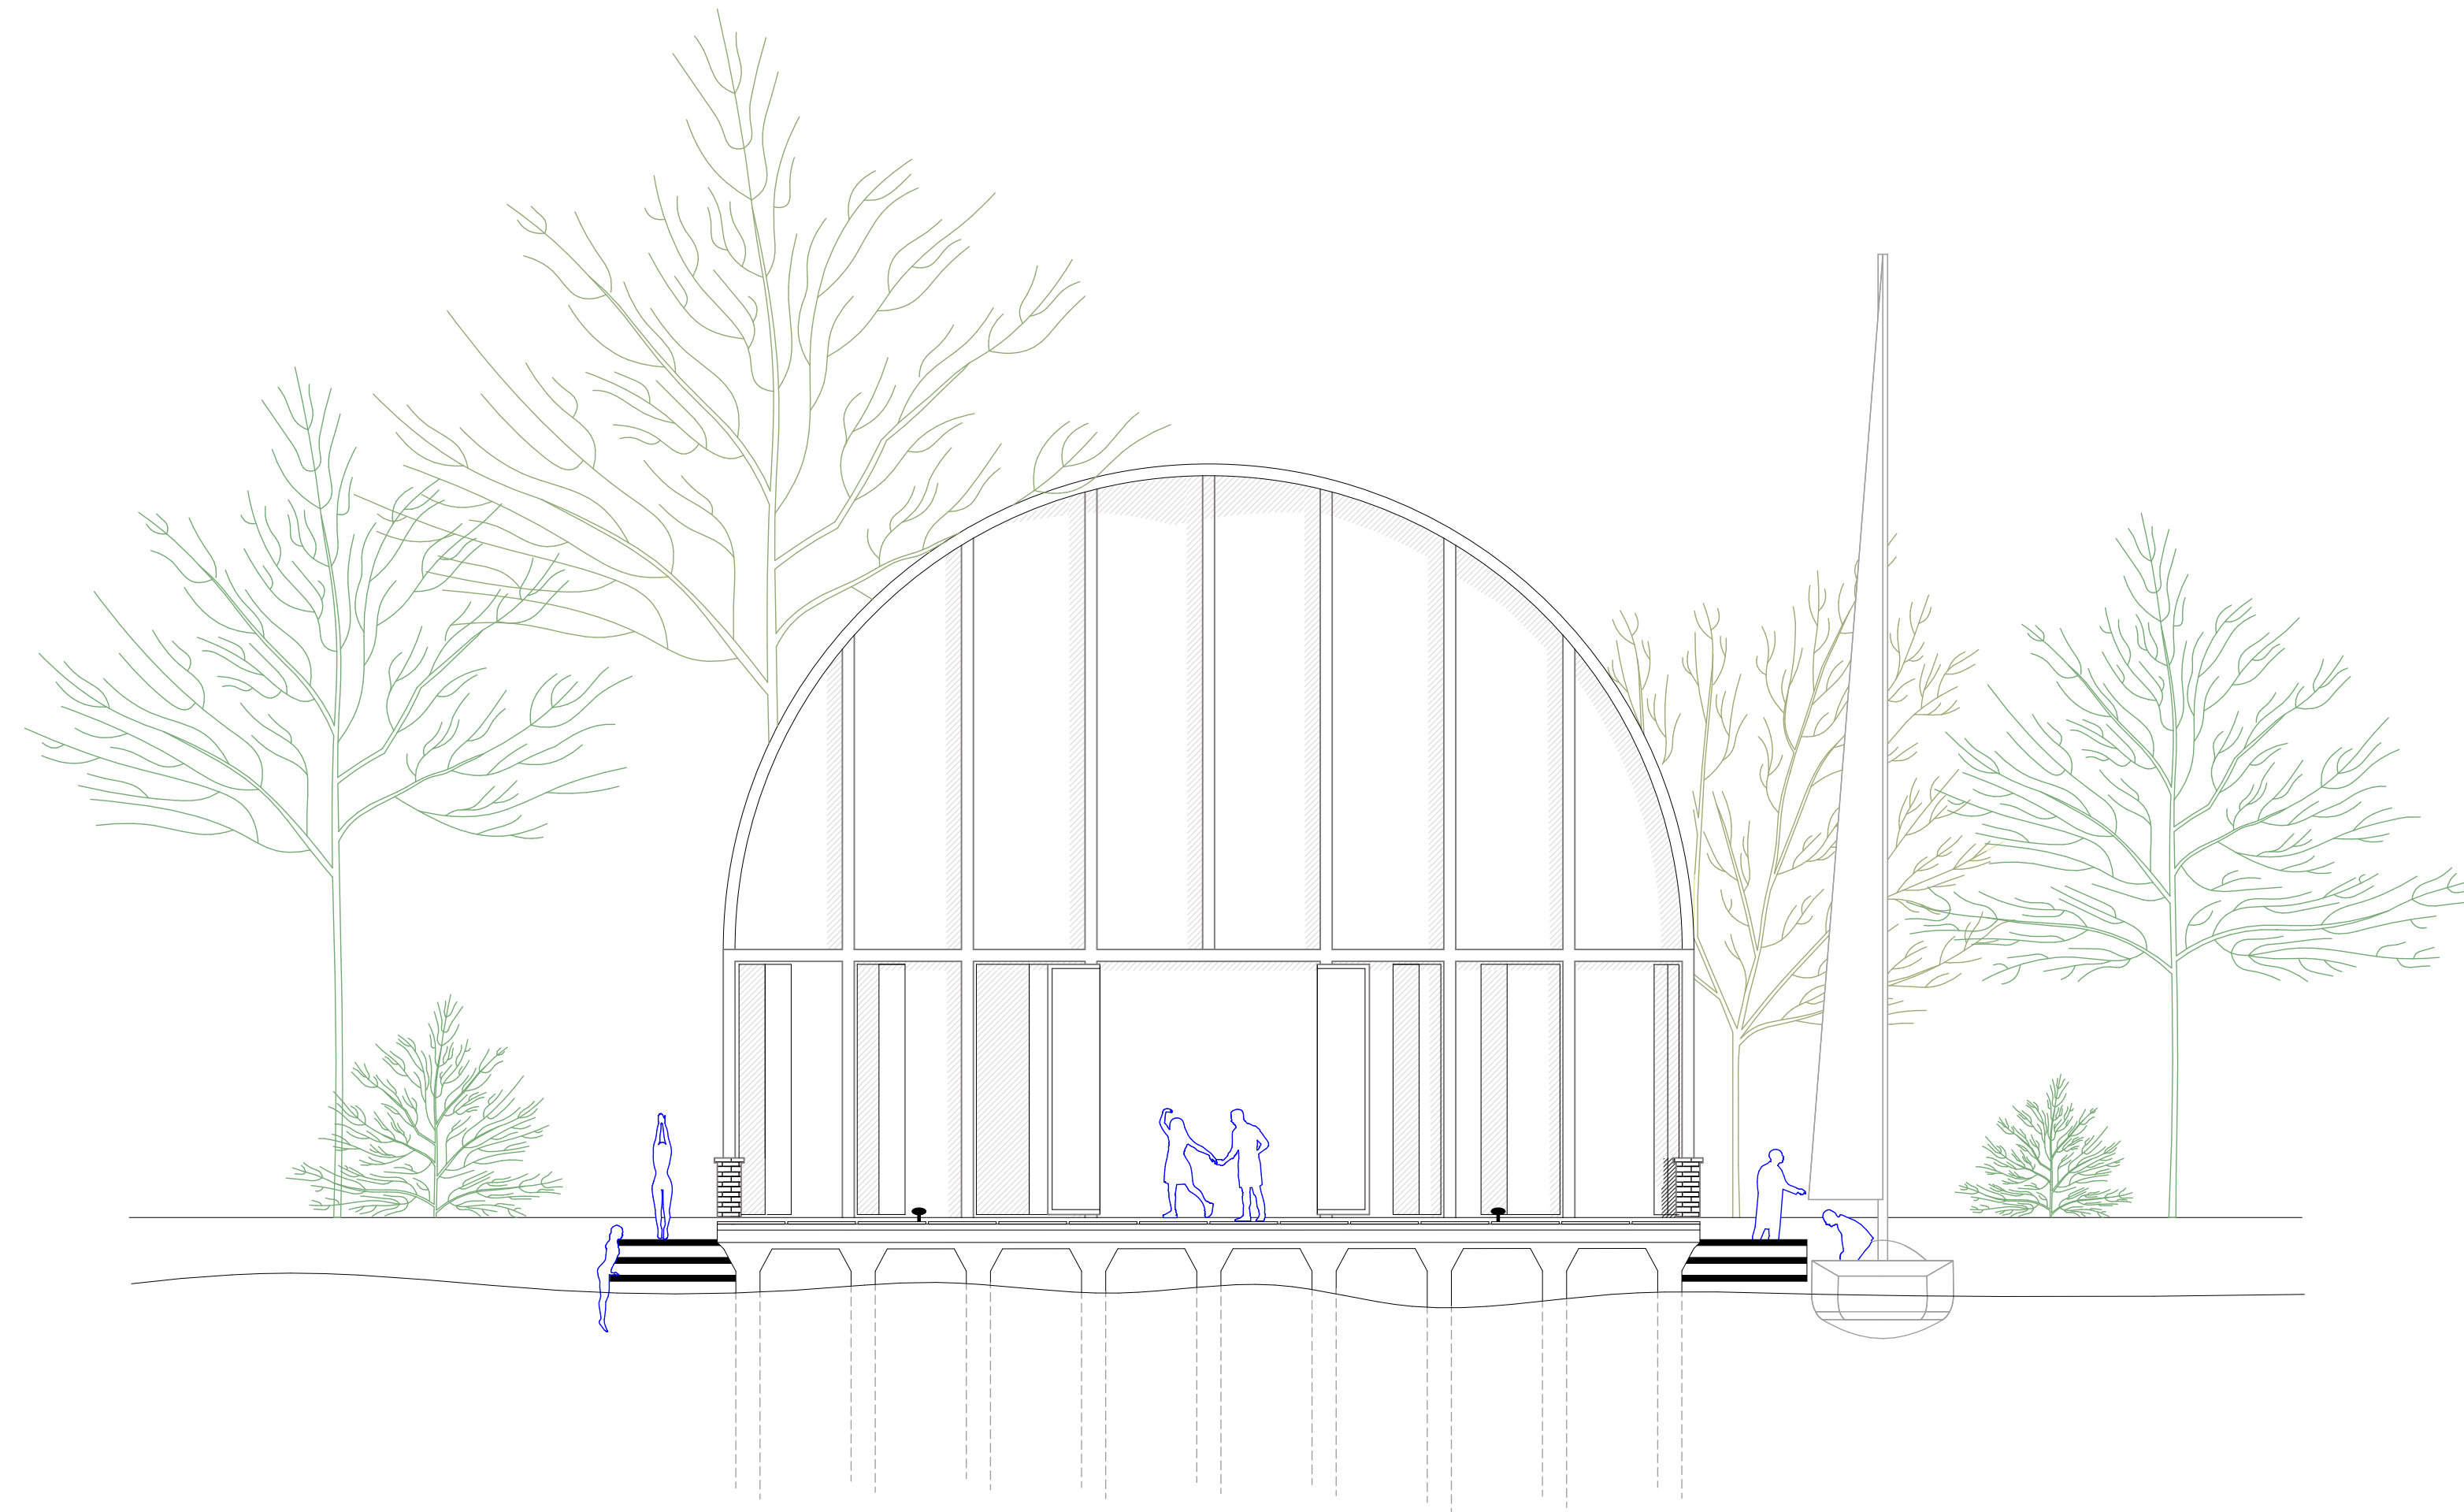

ANSICHT SÜDWEST | M 1:100