


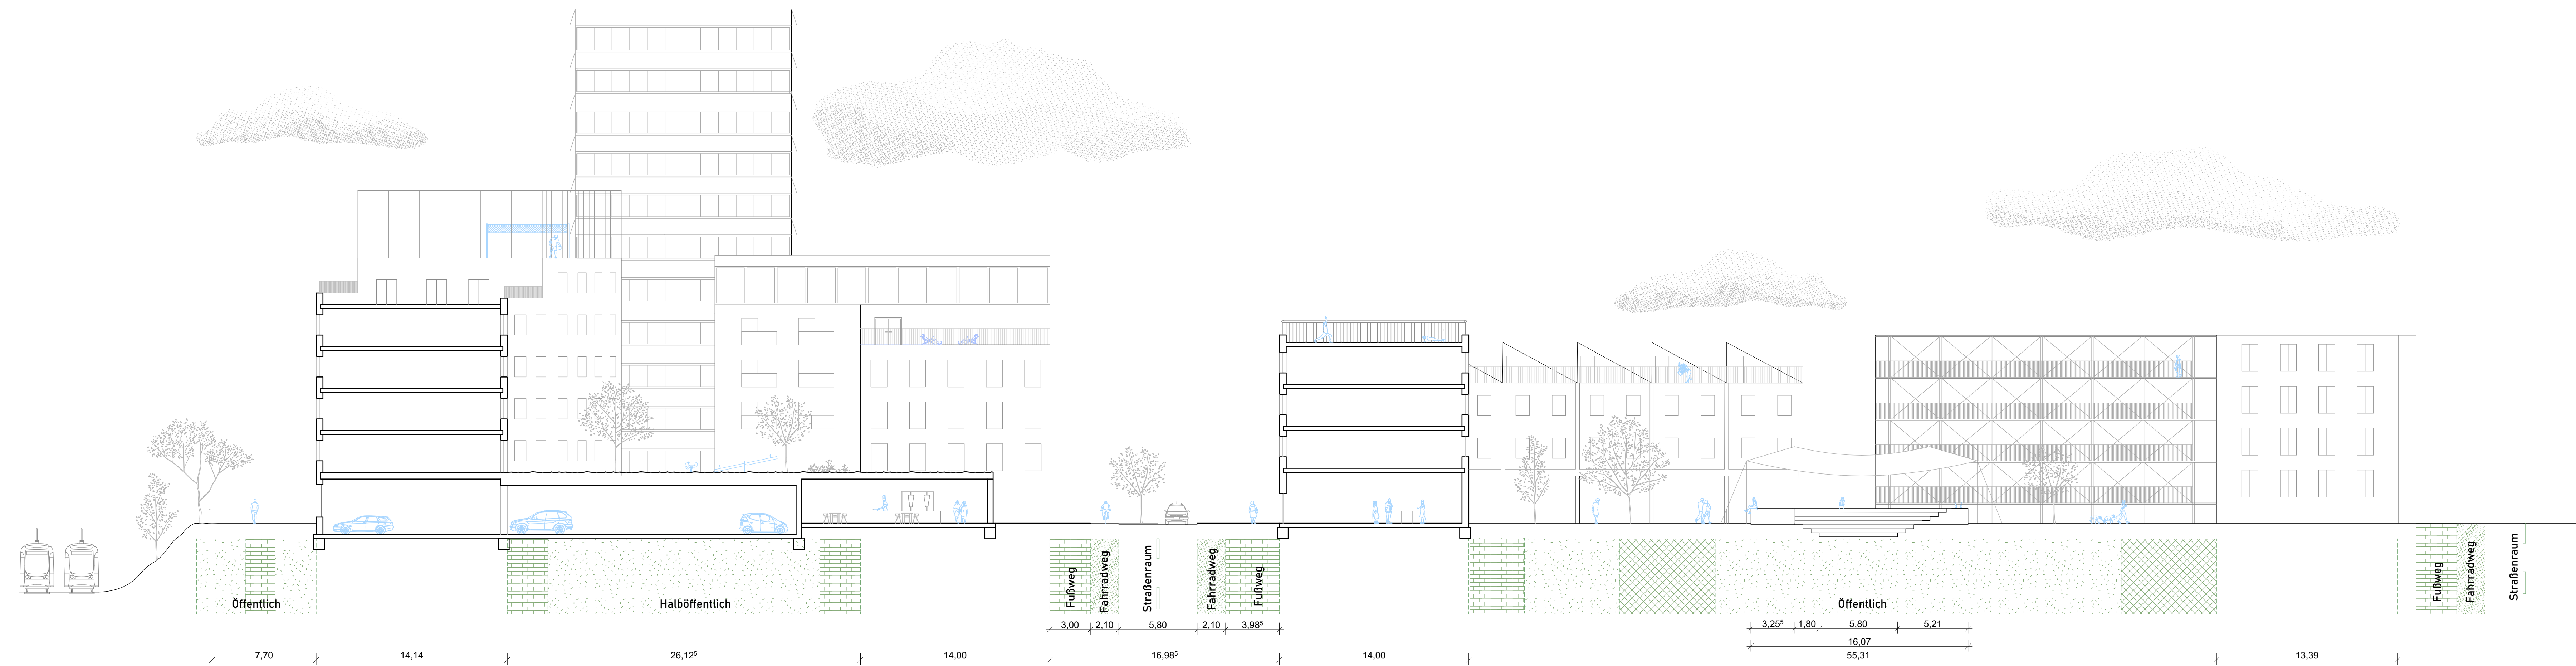

Profilschnitt 1:200