



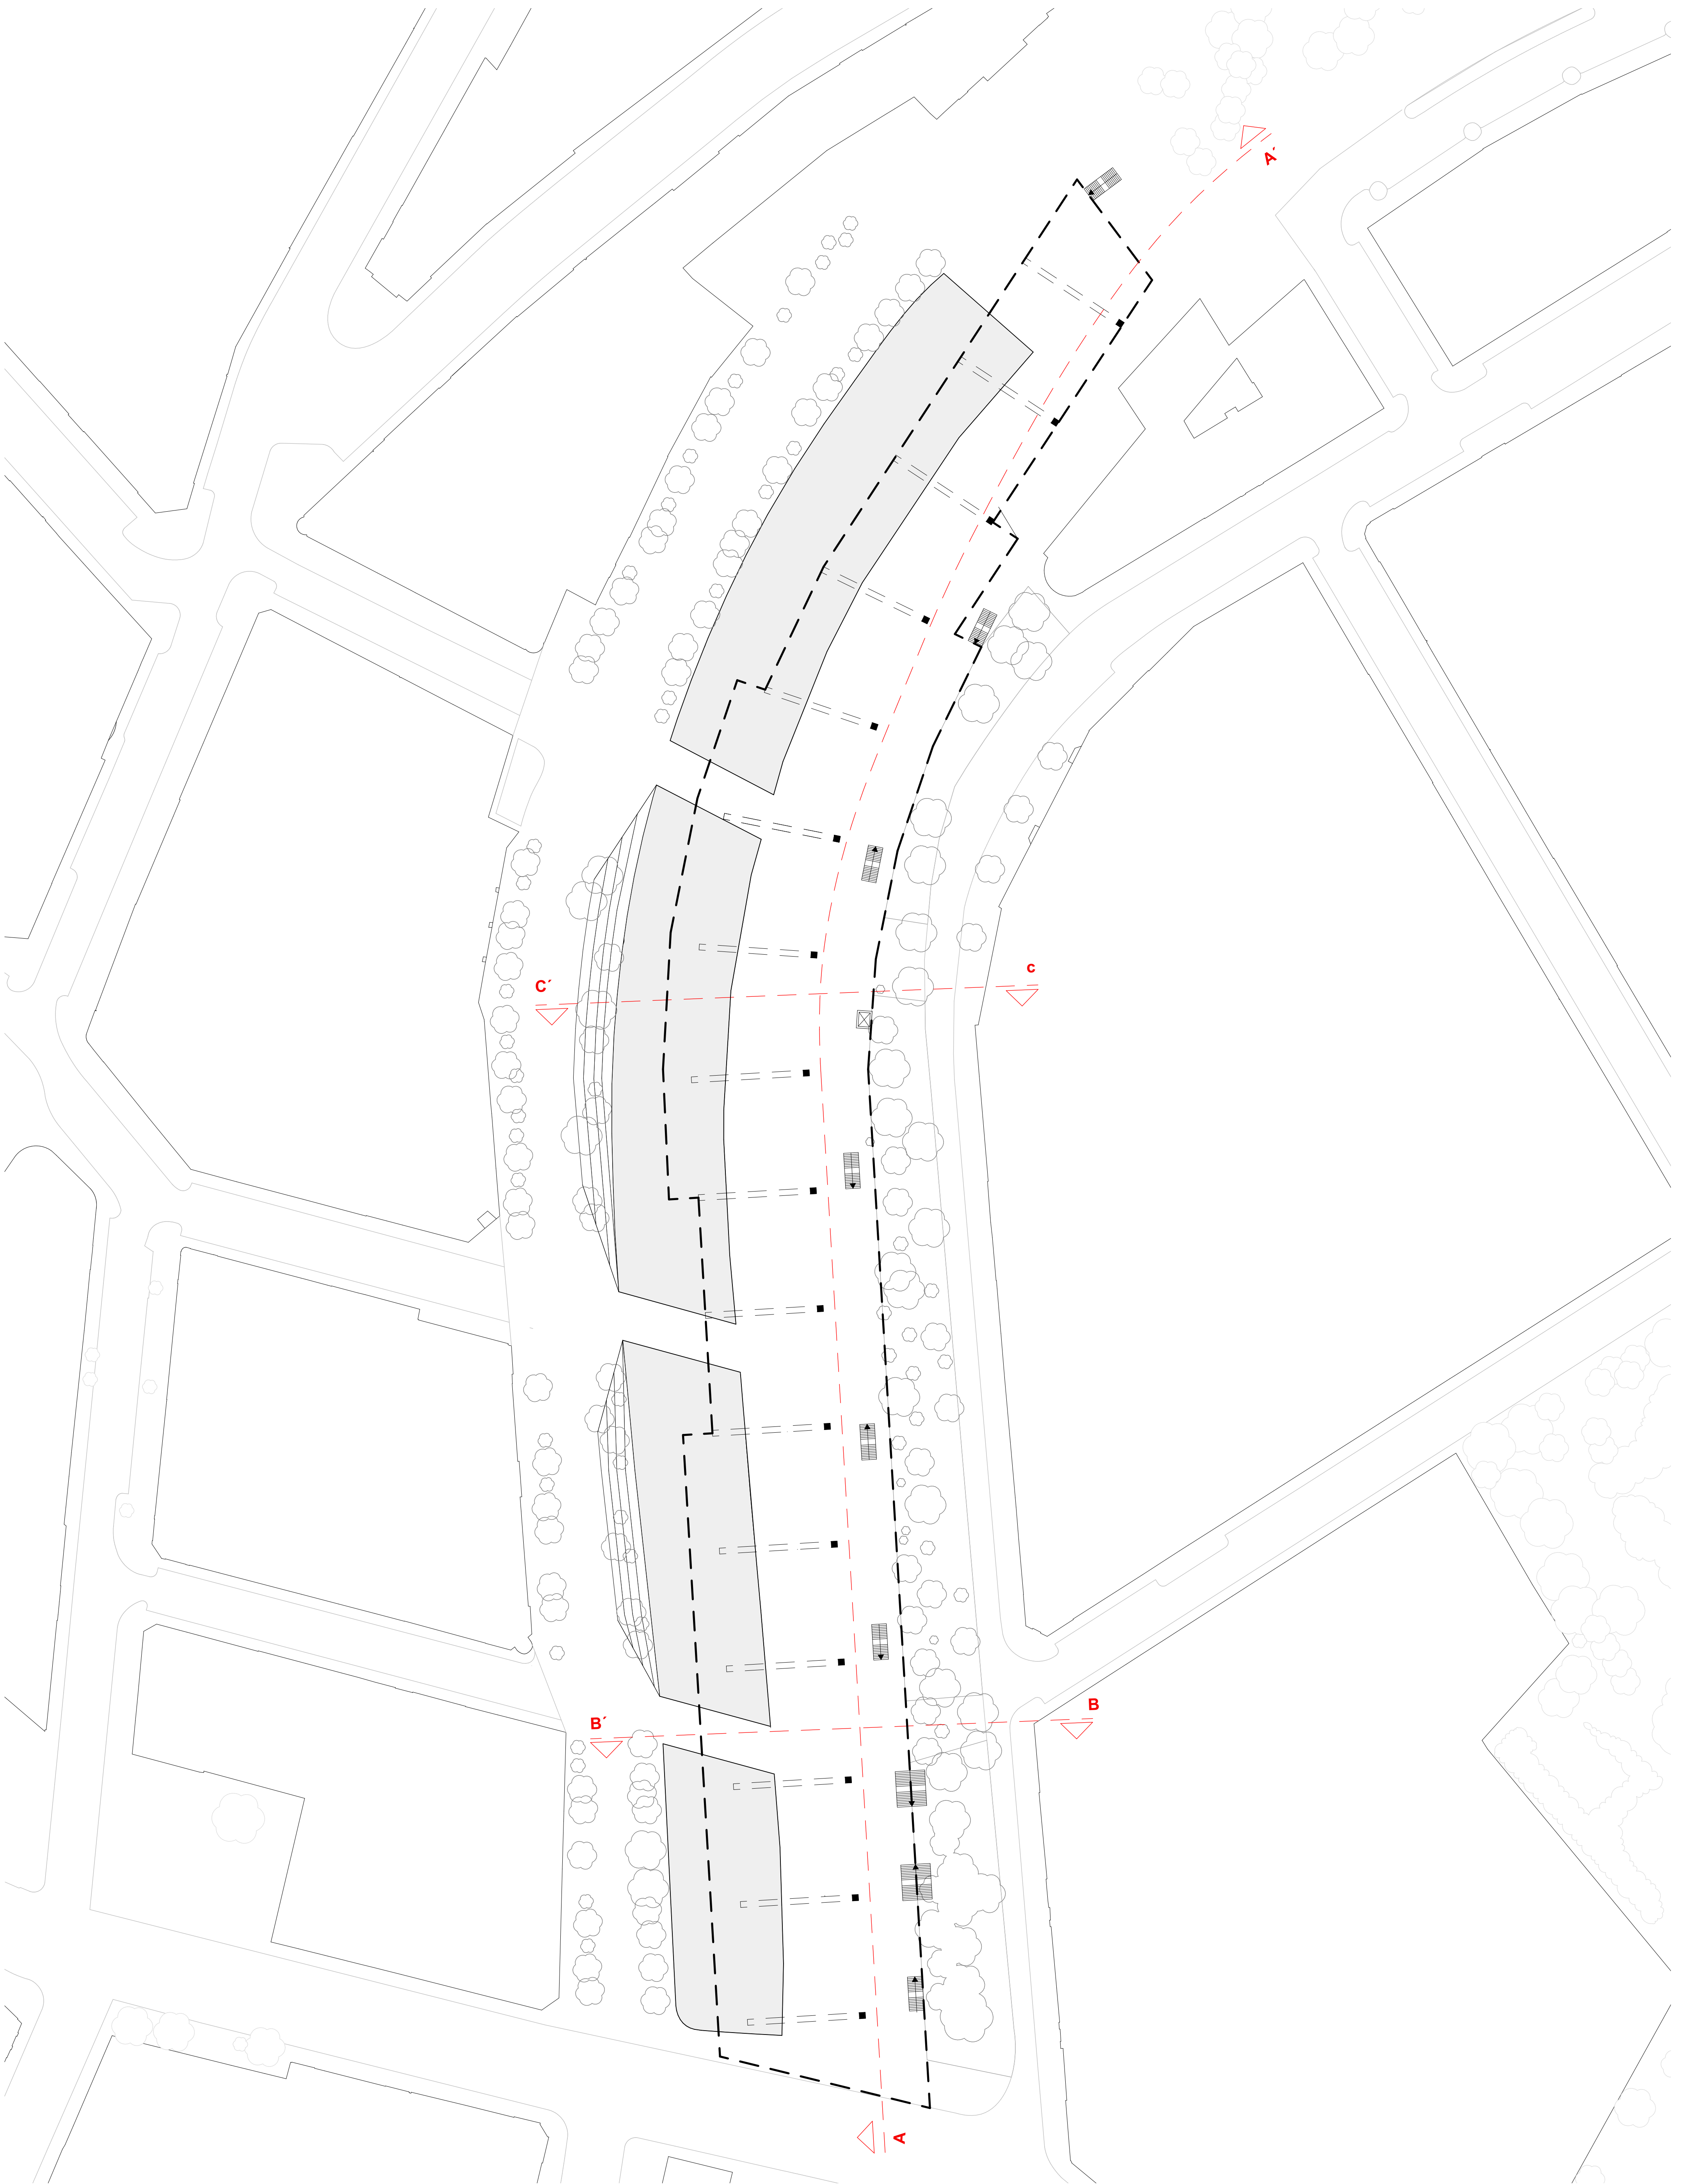


Grundriss EG mit Umgebung

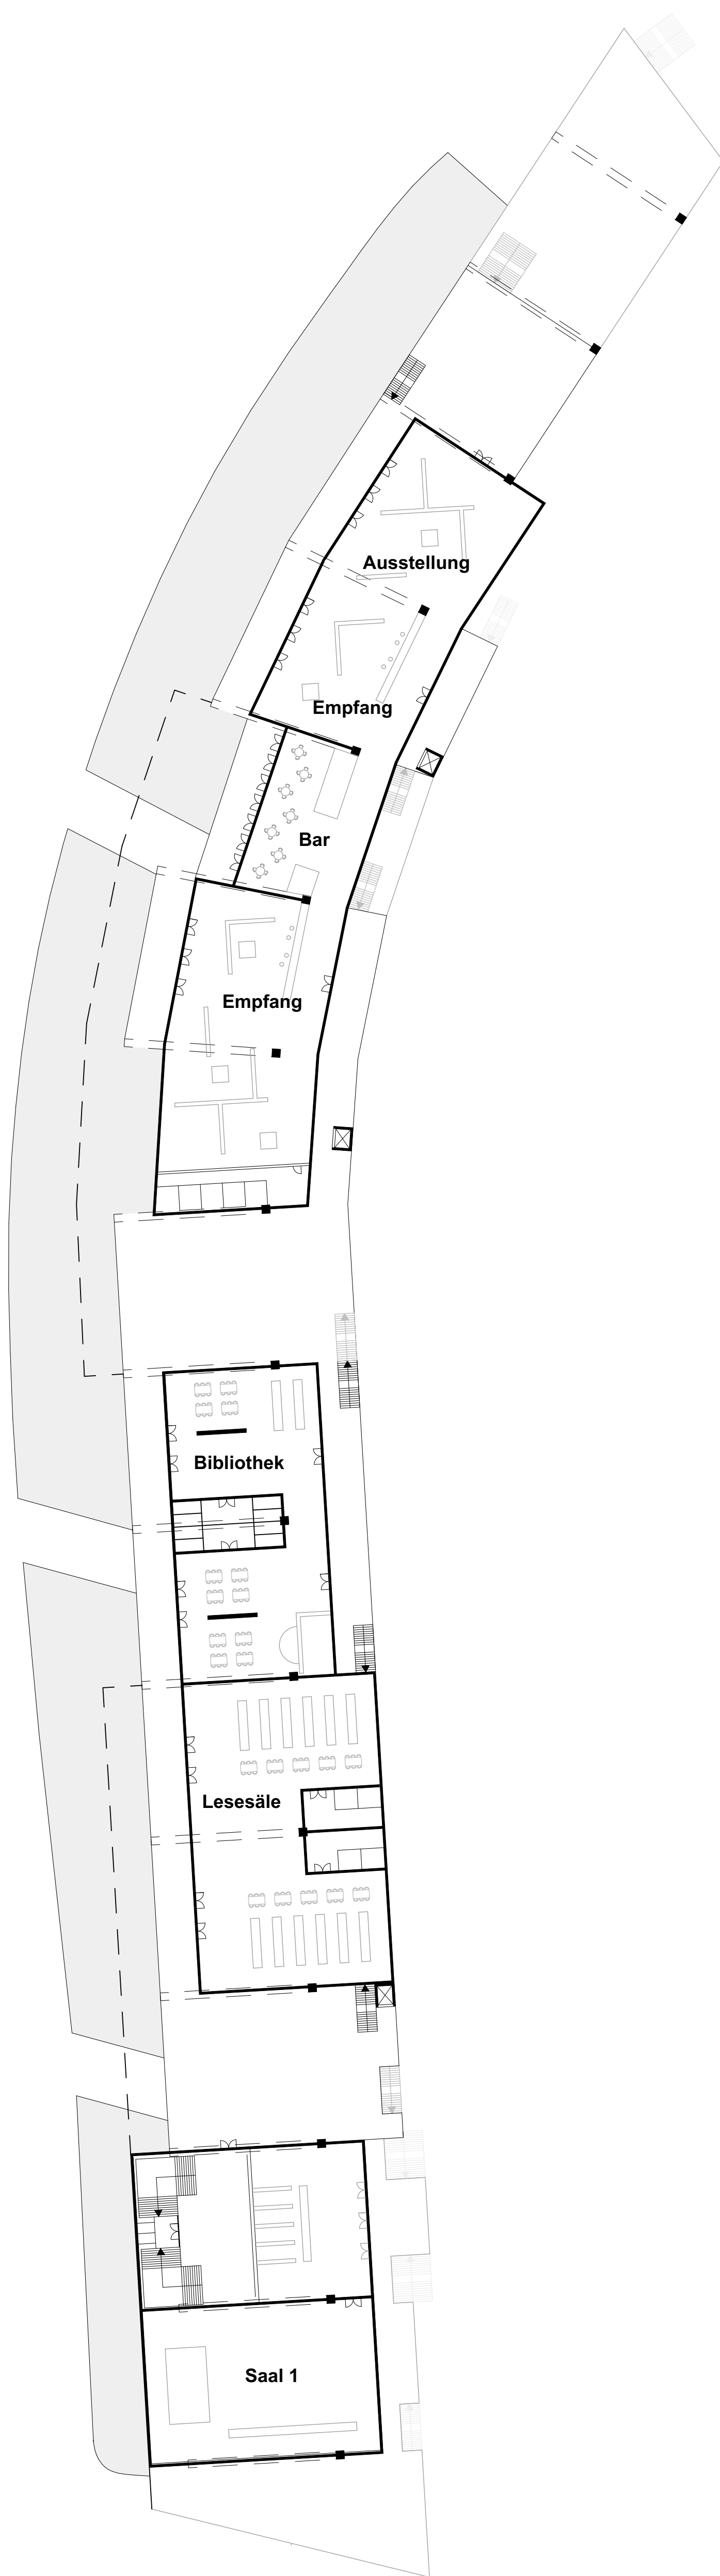


Grundriss 1.OG




Grundriss 2.OG

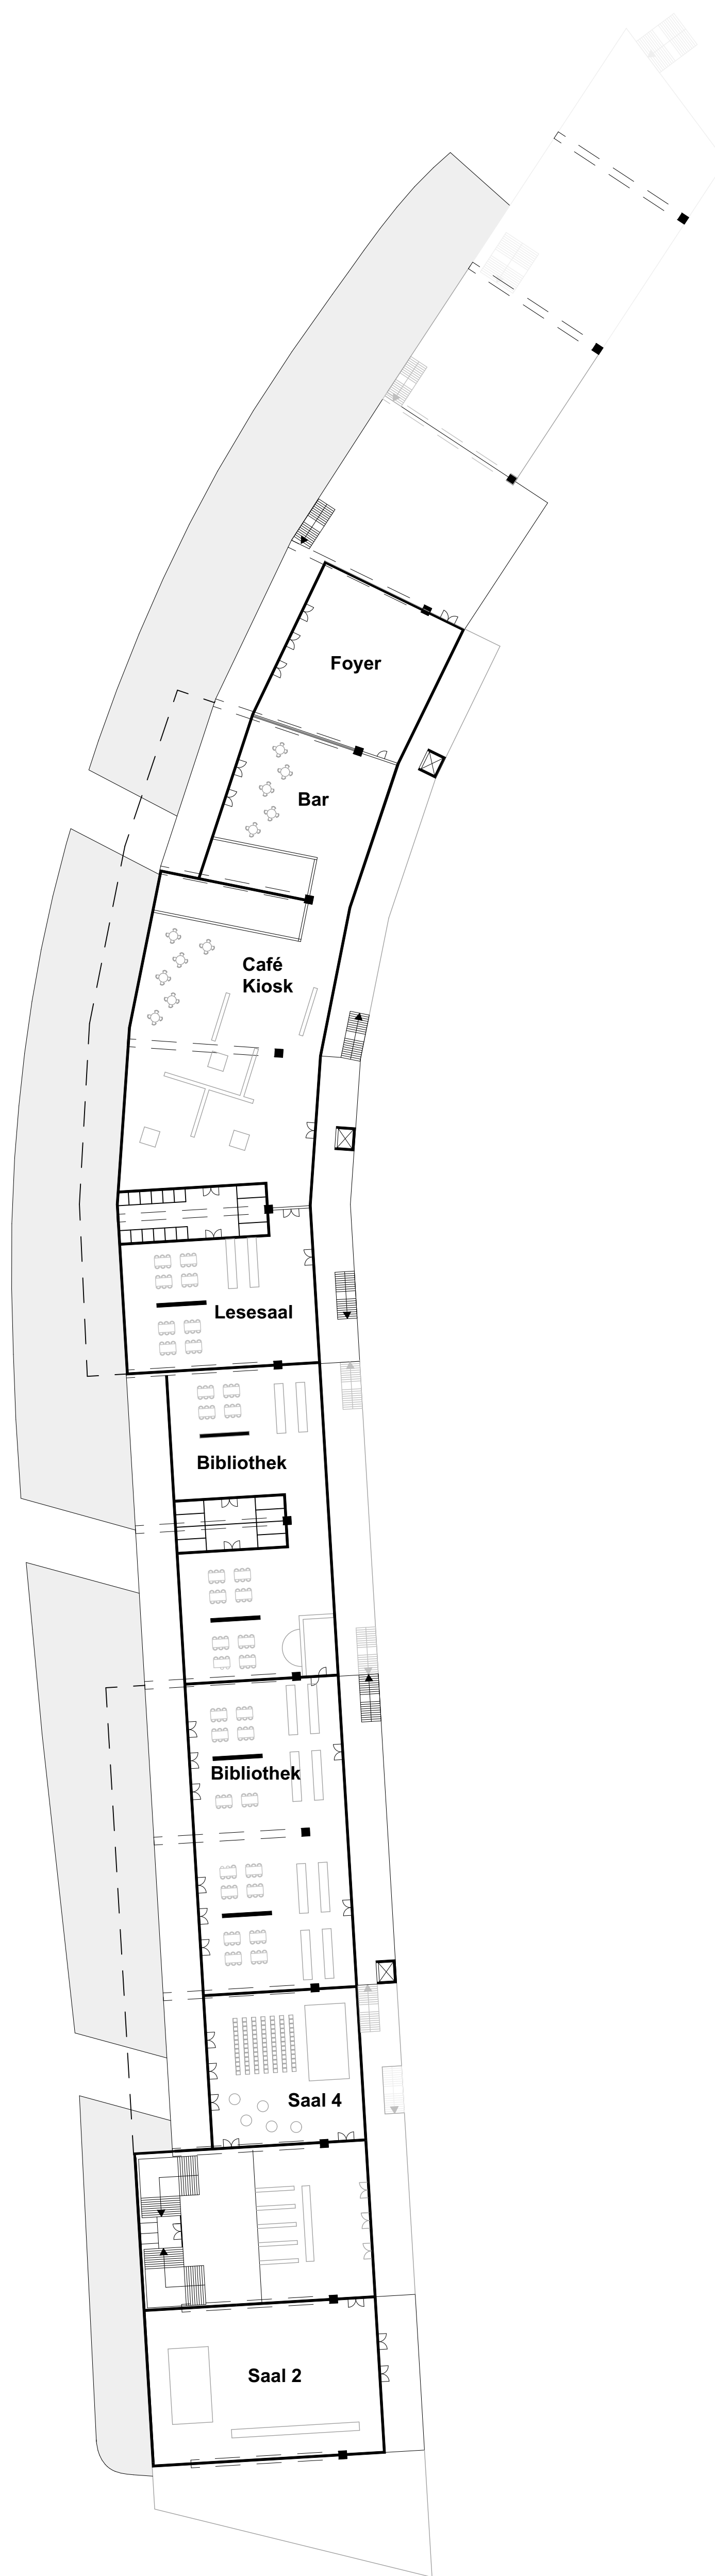

Grundriss 3.OG

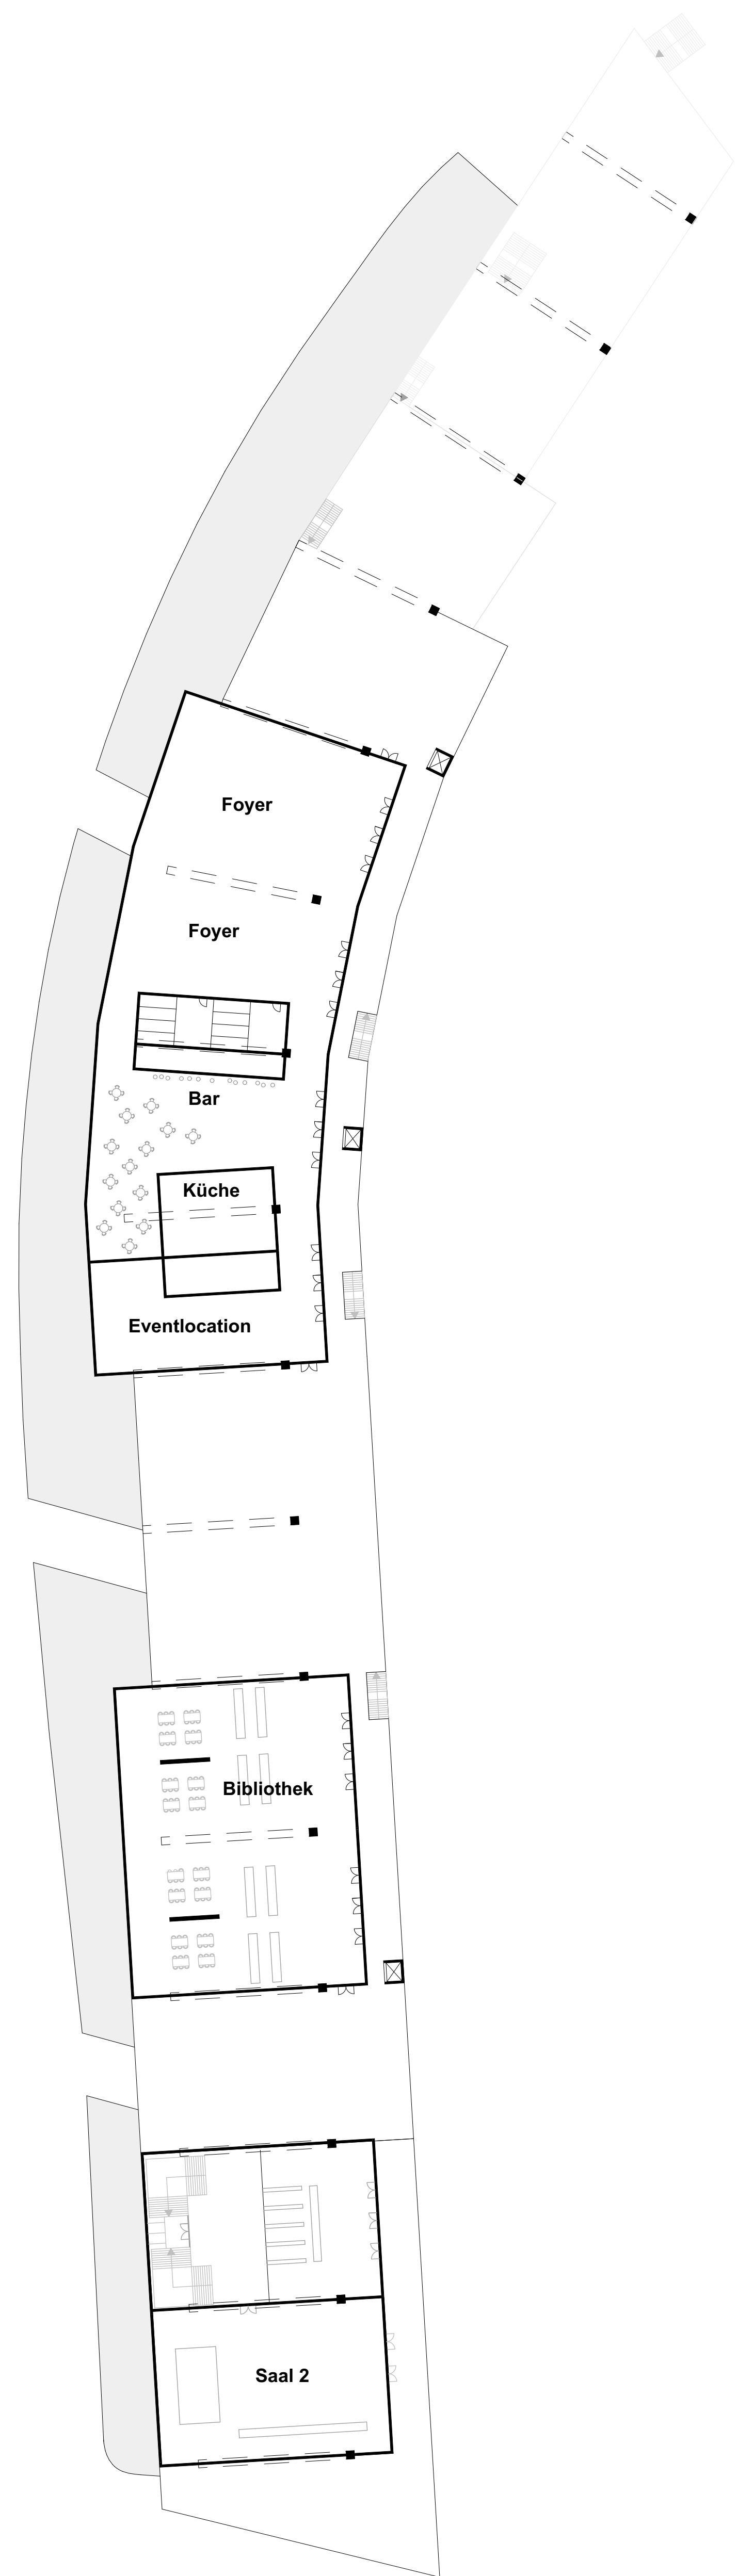

Grundriss 4.OG

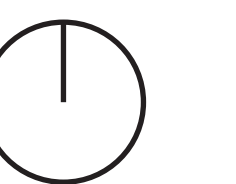

M 1:500