


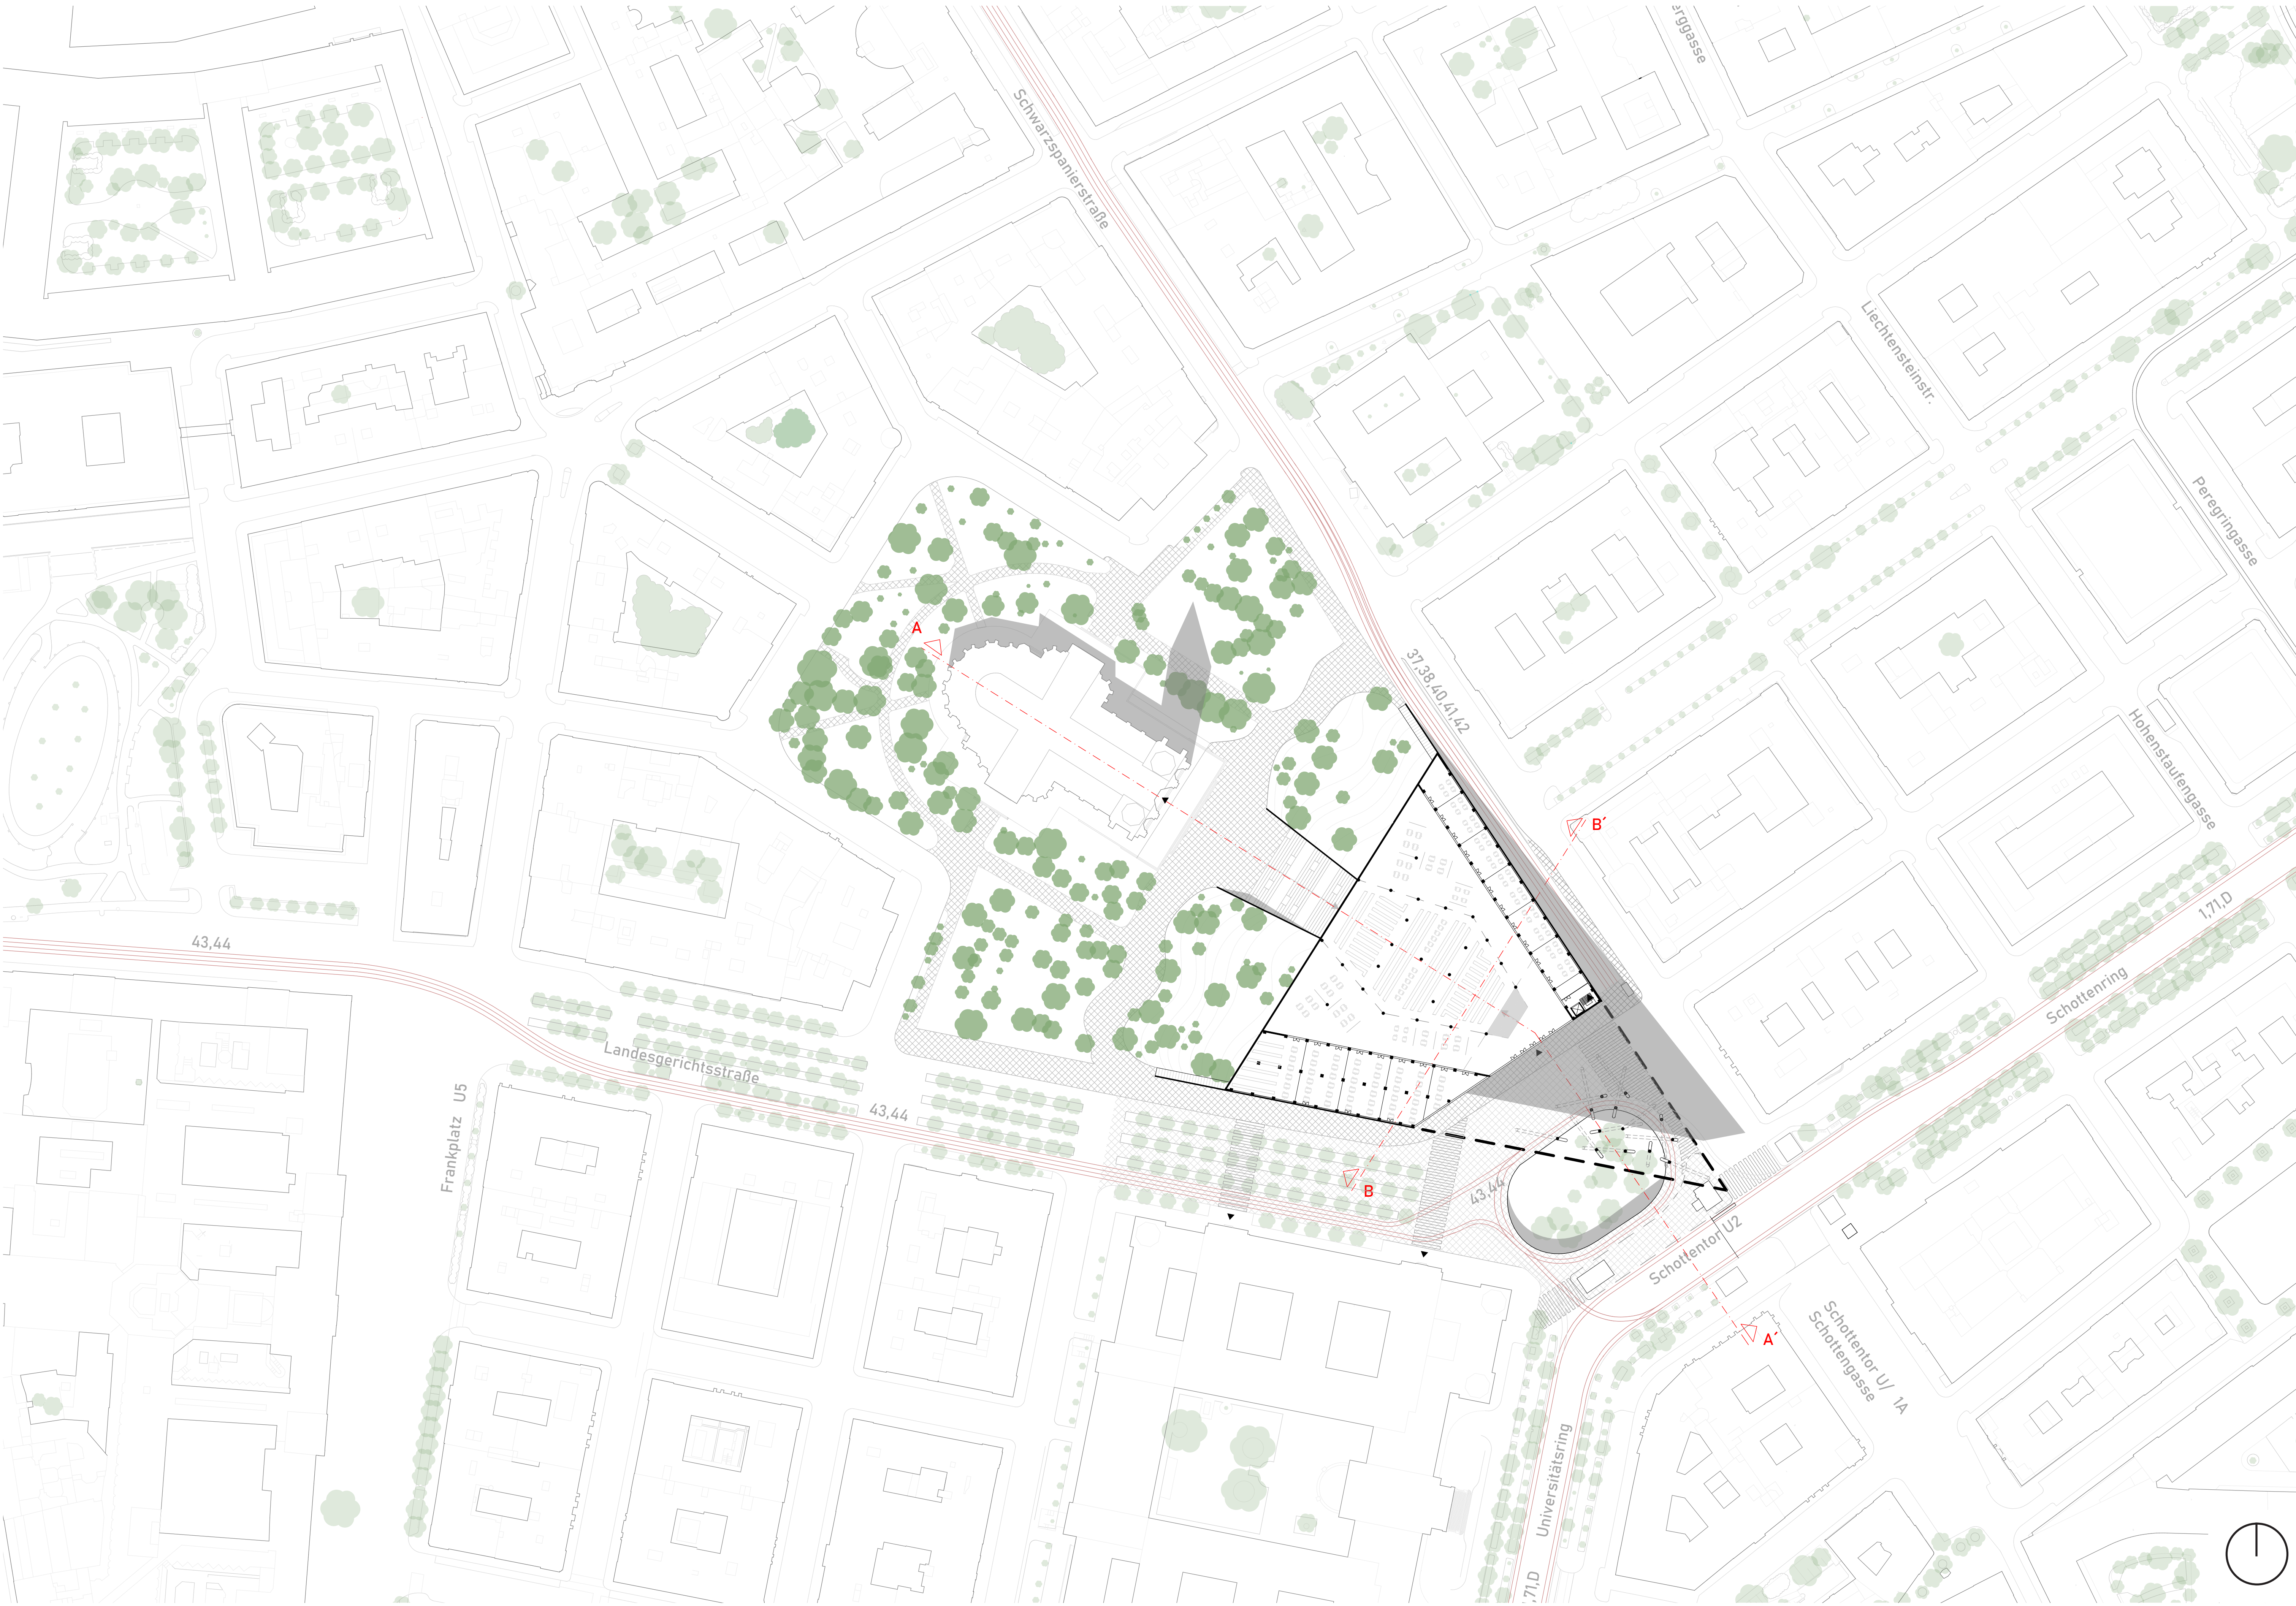

Grundriss EG mit Umgebung

M 1:1000



Grundriss 1.OG



Grundriss 2.OG