

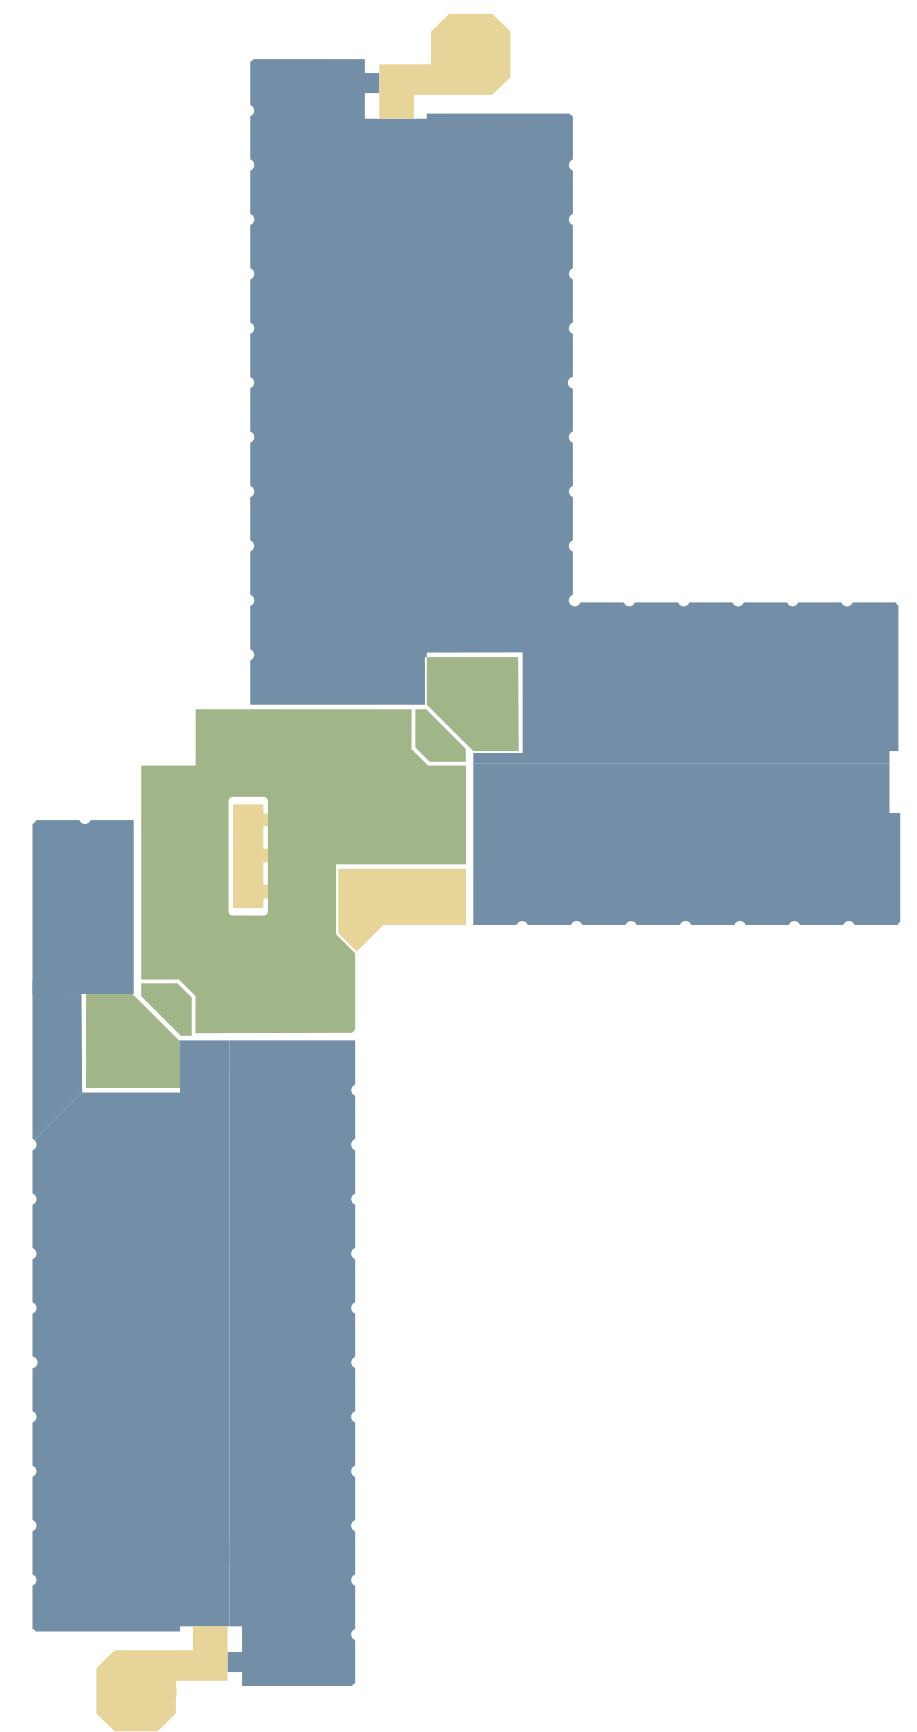
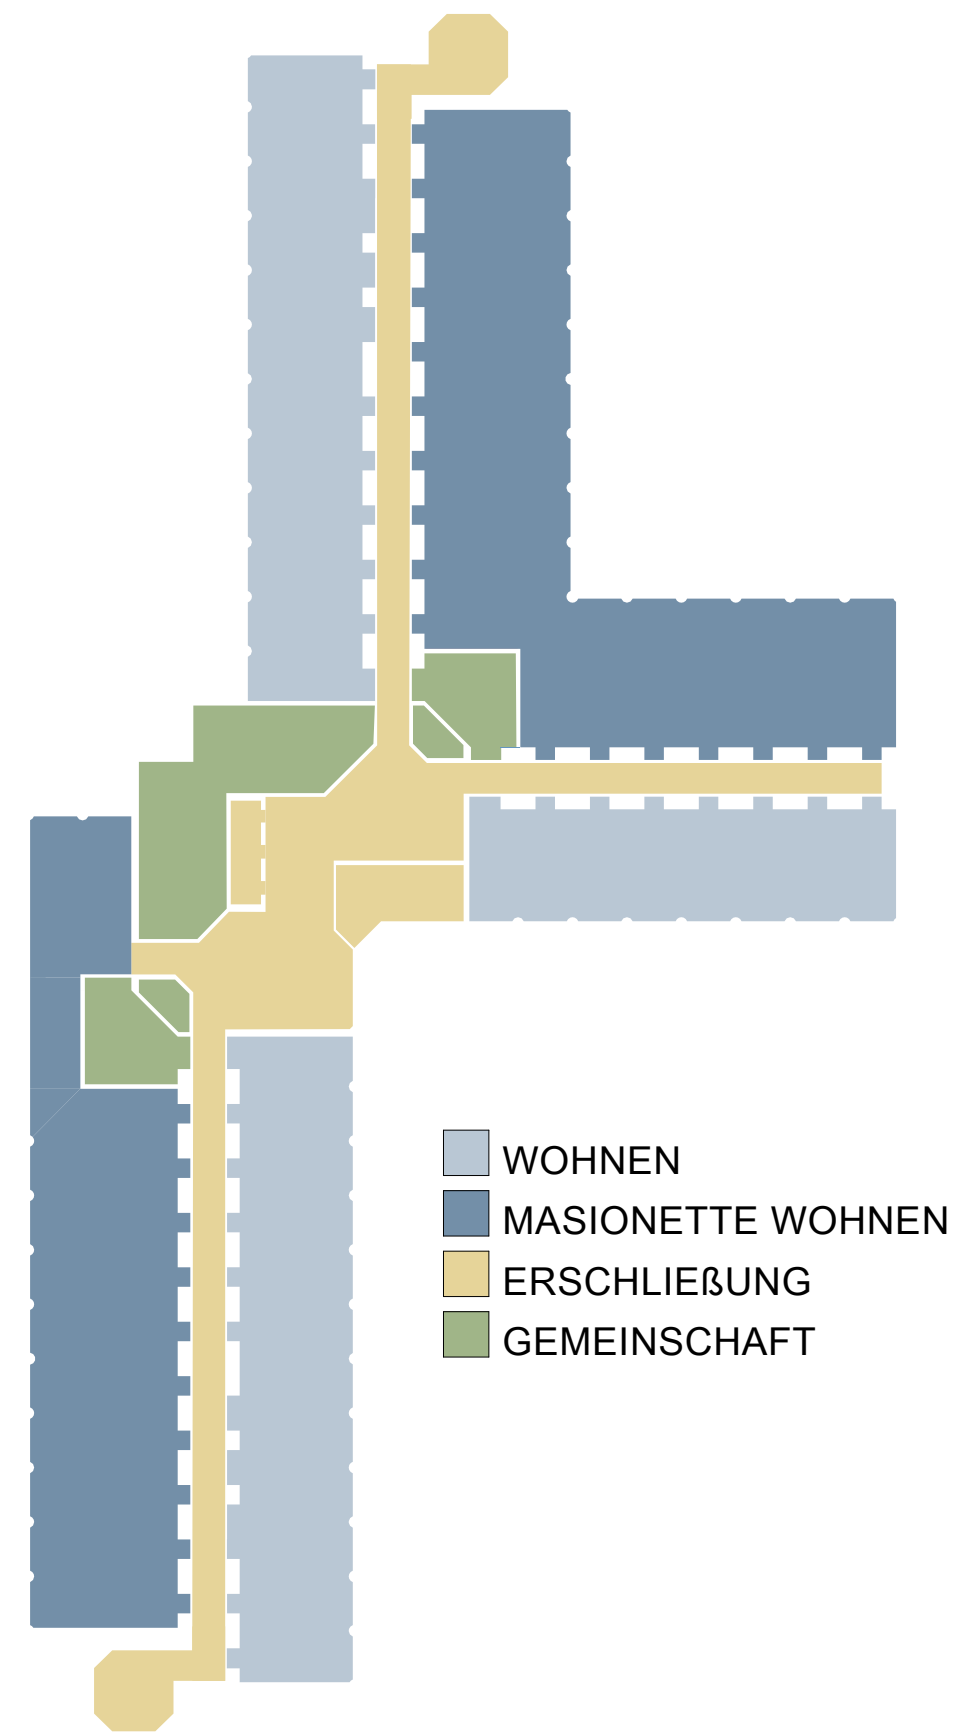
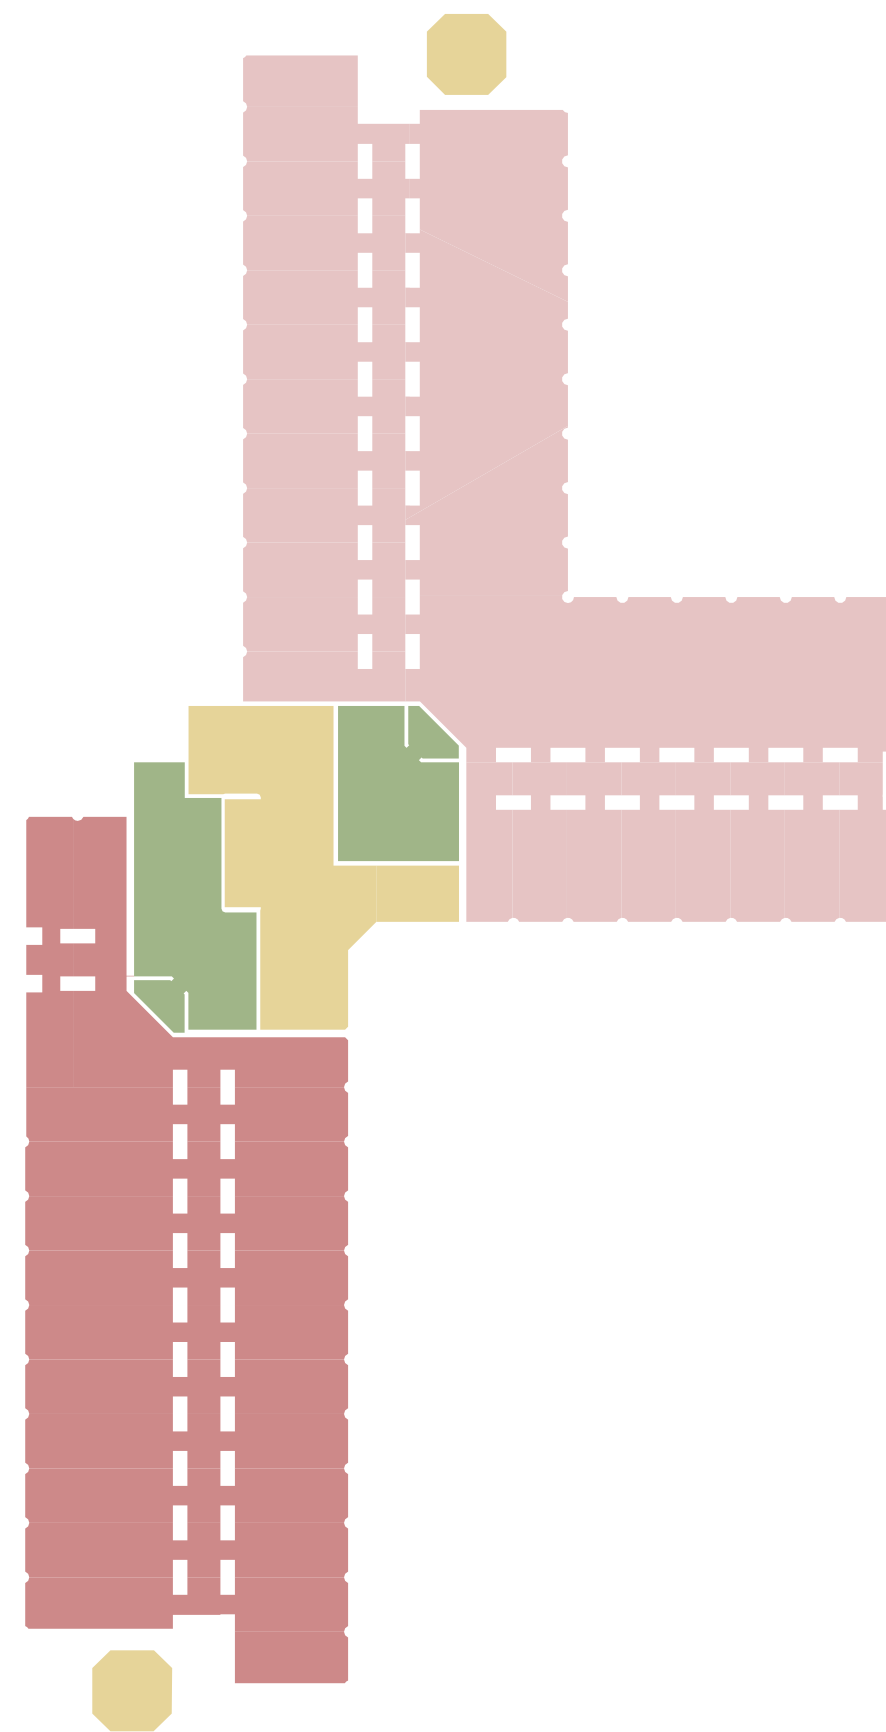


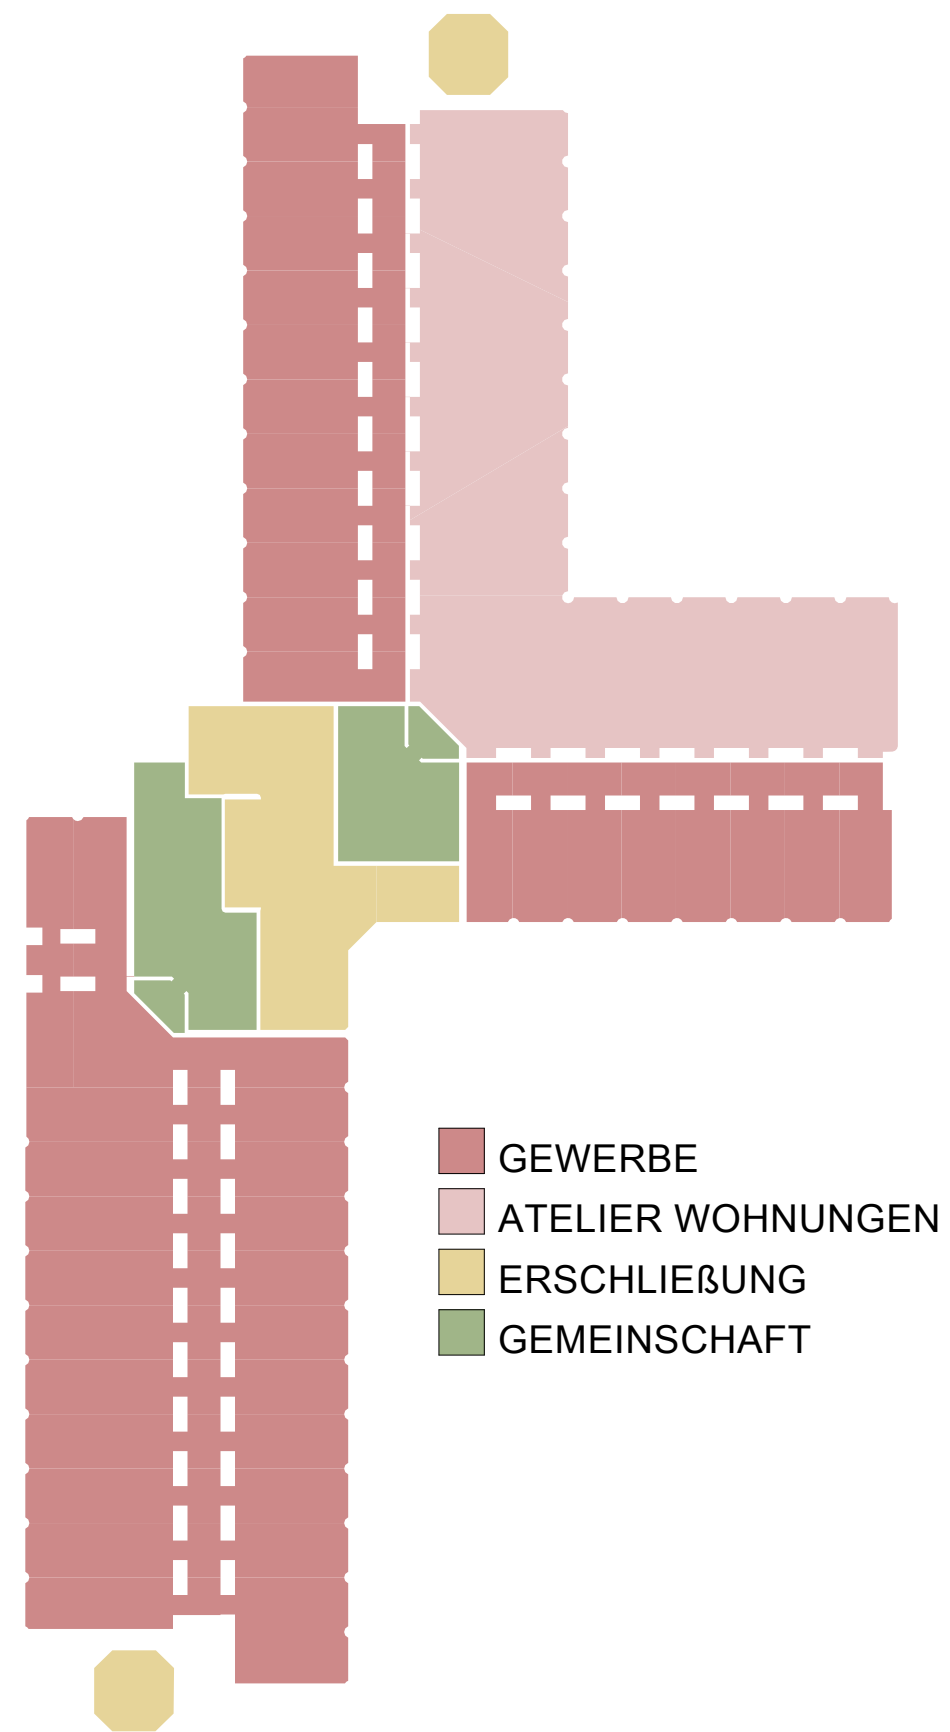

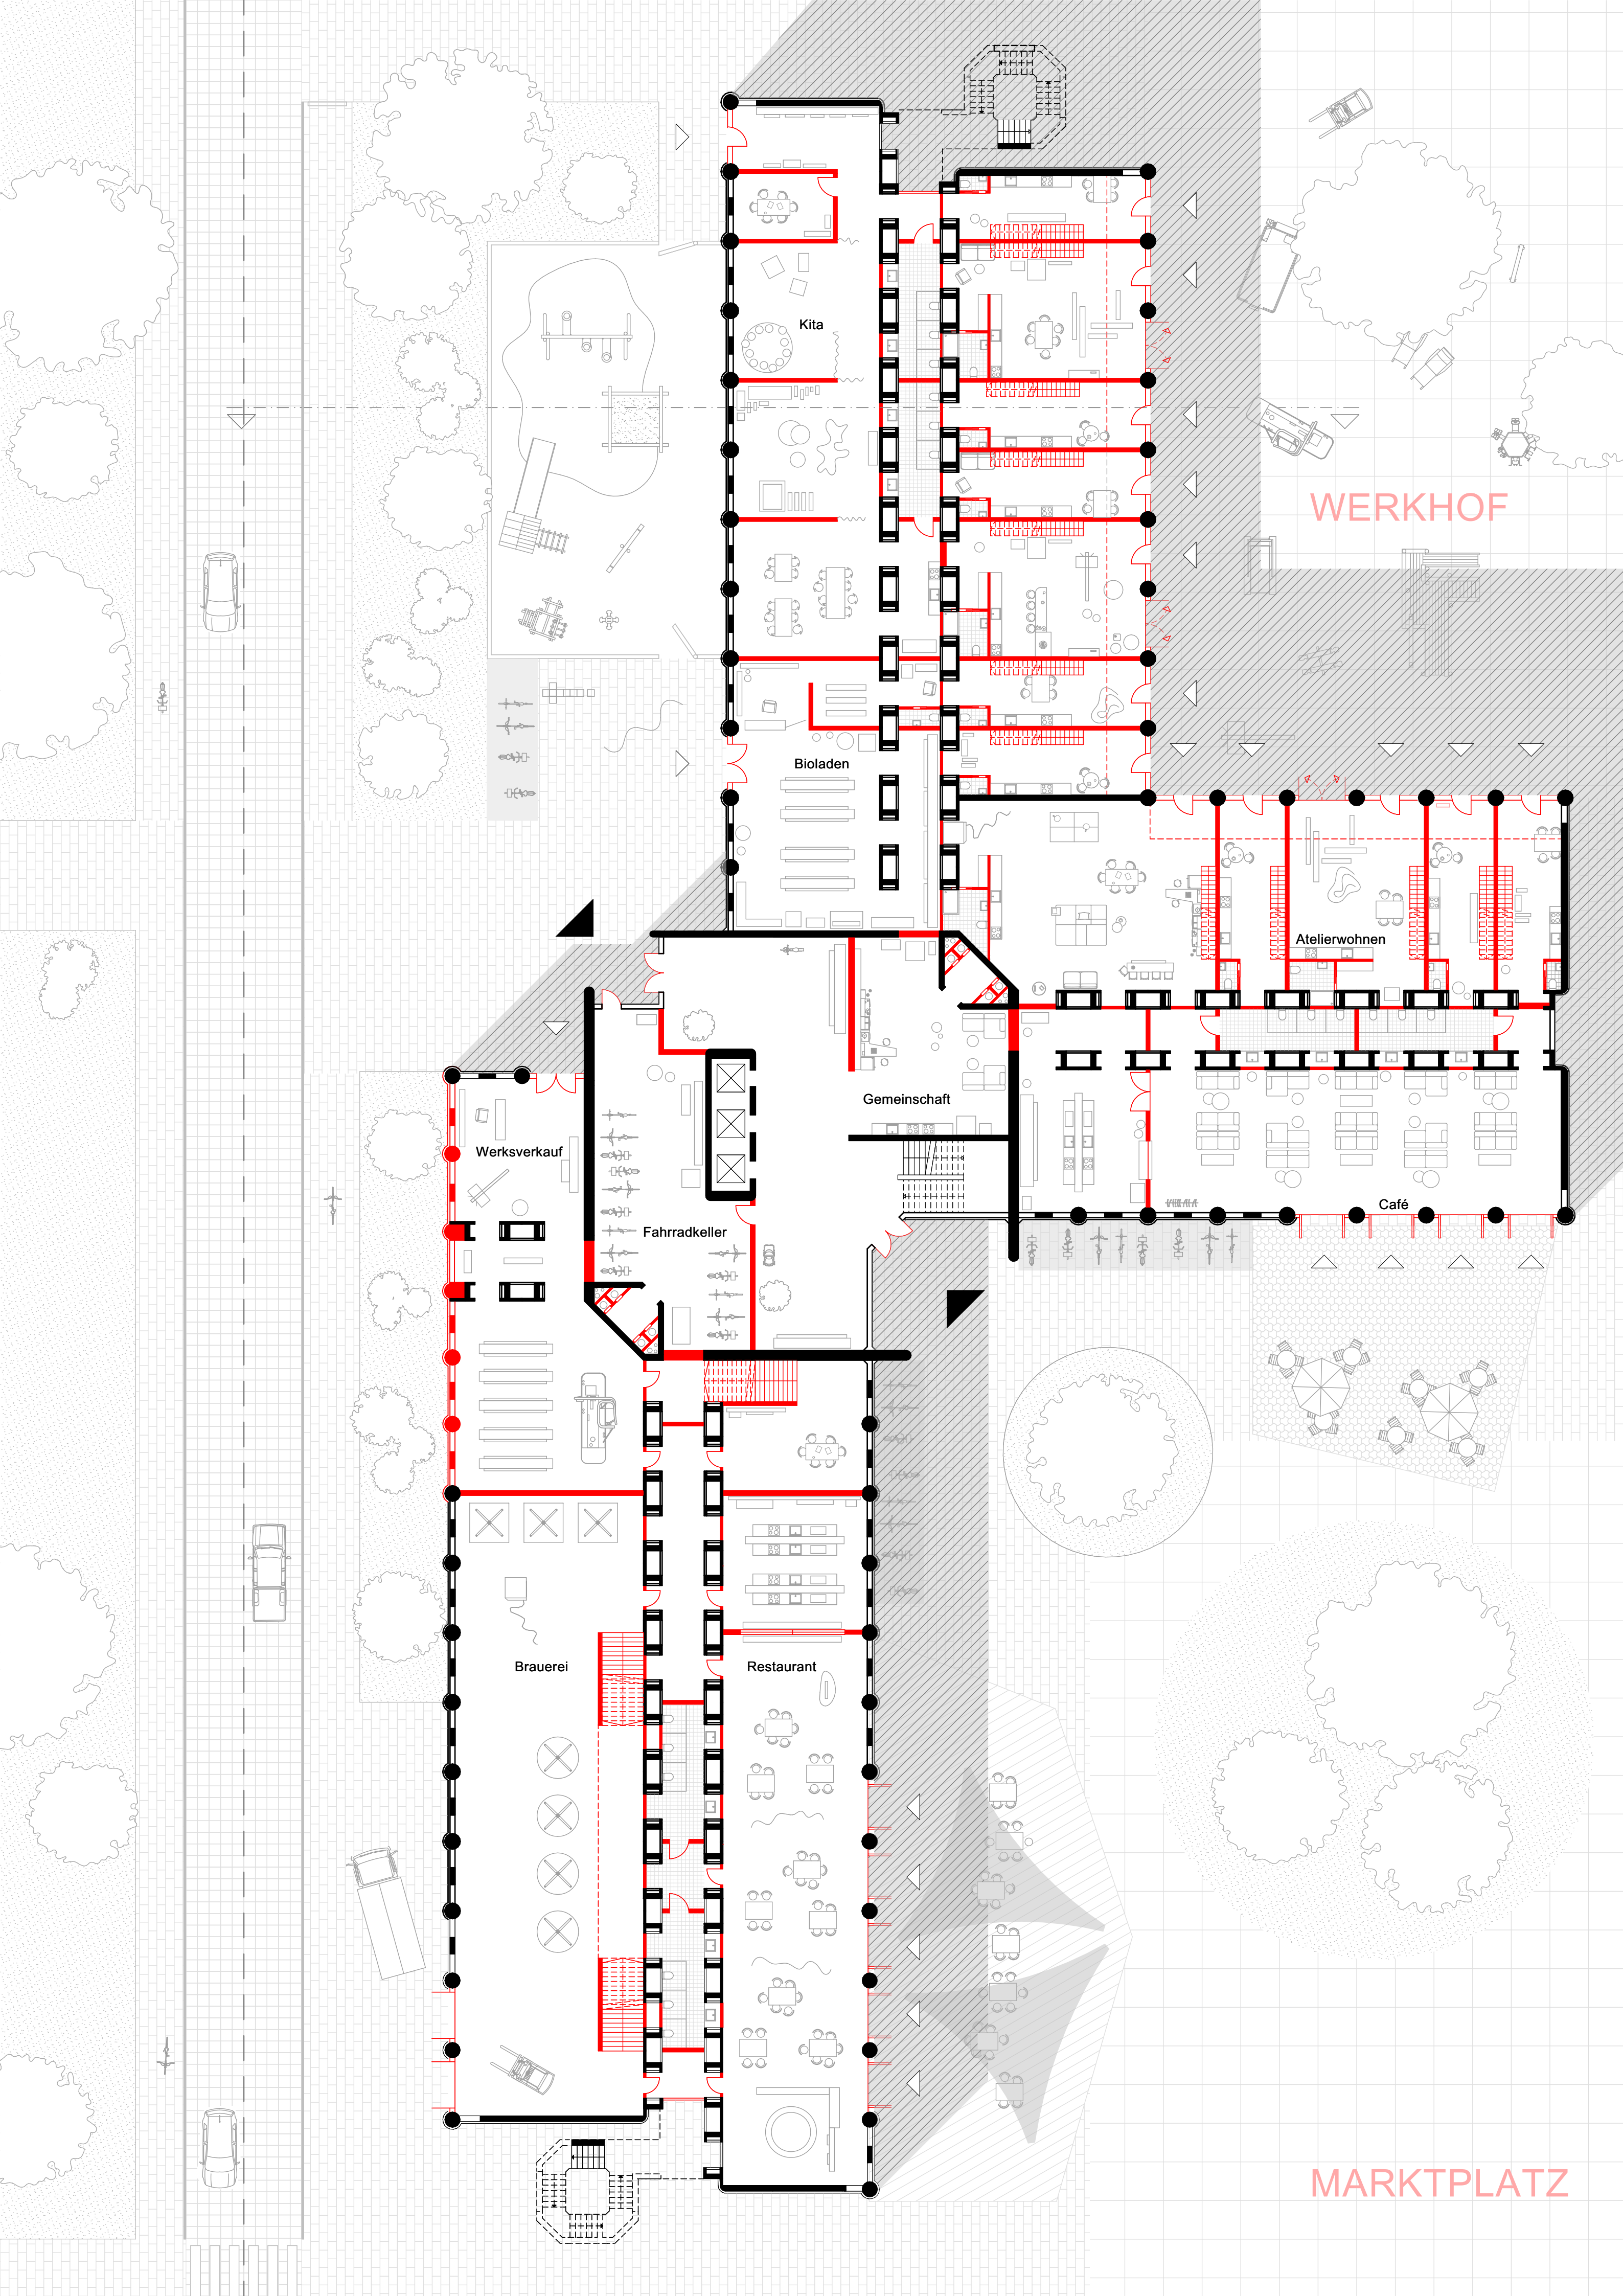

WERKHOF

Kita

Bioladen

Atelierwohnen

Gemeinschaft

Werksverkauf

Fahrradkeller

Café

Brauerei

Restaurant

MARKTPLATZ



